



MAUZOLEUM MARTYROLOGII WSI POLSKICH
WRAZ Z ZAGOSPODAROWANIEM TERENU

LOKALIZACJA:

MICHNÓW
DZIAŁKI NR EW. 297/298,299,300,301,302

INWESTOR:

MUZEUM WSI KIELECKIEJ
UL. JANA PAWŁA II 6
25-025 KIELCE

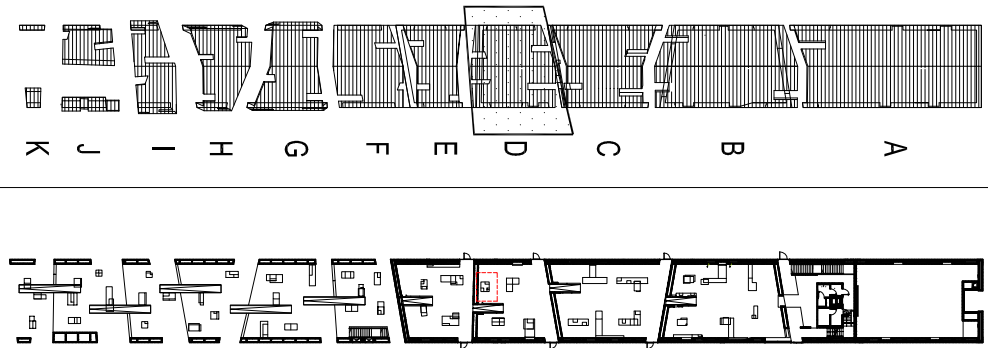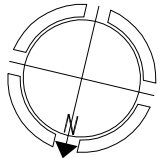

UWAGI:

SZKLANE GABLOTY WYKONANE WG.
DETAL_1_RYS. A-10-02 (WYMIAR GABLOTY DOSTOSOWANY DO WYMIARU OTWORU W BRYLE)
PODSWIELTONE GRAFIKI NA FOLIJ WYKONANE WG.
DETAL_1_RYS. A-10-03 (WYMIAR DOSTOSOWAĆ DO WIELKOŚCI FOTOGRAFII)
WPUSZCZONE MONITORINGI WYKONANE WG.
DETAL_2_RYS. A-10-03 (WYMIAR STĄŻY)
OTWORY BEMIZYJNE WYKONANE WG.
DETAL_3_RYS. A-10-03
SZCZEGIŁNA DO OGRANICZONEGO WSKAŁU WYKONANE WG.
DETAL_4_RYS. A-10-03
DROK SOLWENTOWY NA PCV WYKONANE WG.
DETAL_5_RYS. A-10-03
GENERALNY PROJEKTANT:

NIZIO DESIGN INTERNATIONAL
MIROSLAW NIZIO
UL. INŻYNIERSKA 3 / 4
03-410 WARSZAWA

AUTOR:: arch. MIROSLAW NIZIO

PROJEKTANT:: arch. BARTOŁOMIEJ TERLIKOWSKI MA/085/04

SPRAWDZAJĄCY: arch. RAFAŁ SIERACZYŃSKI WA 027-04

OPRACOWANIE:: arch. ŁUKASZ BONIEWSKI, arch. ANNA DERACH,
arch. AGATA KOŁWAS, arch. SEBASTIAN KUCHARUK,

FAZA PROJEKTU:

PROJEKT BUDOWLANO-WYKONAWCZY

TREŚĆ RYSUNKU:

WYPOSAŻENIE POMIESZCZENIA I/D/01

SKALA:

1:25 31-07-2009

TEMAT: BRANŻA: GRUPA: NR RYS.: REWIZJA:

MWP A 09 16B 00