

MAUZOLEUM MARTYROLOGII WSI POLSKICH
WRAZ Z ZAGOSPODAROWANIEM TERENU

LOKALIZACJA:



MICHNÓW

DZIAŁKI NR EW. 297.298.299.300.301.302

INWESTOR:

MUZEUUM WSI KIELECKIEJ

UL. JANA PAWŁA II 6
25-025 KIELCE

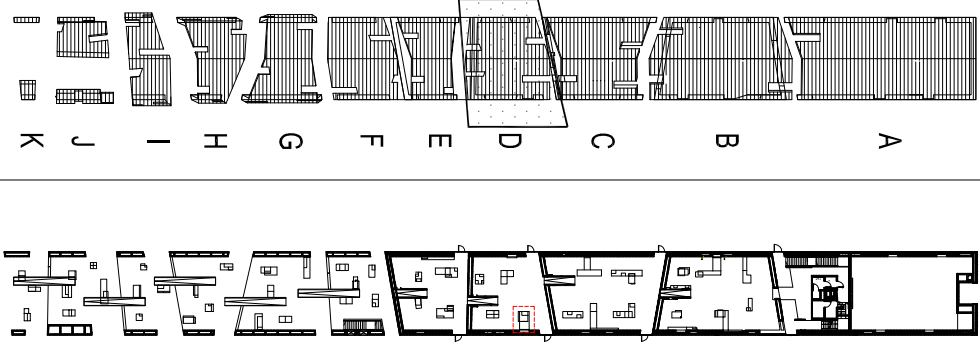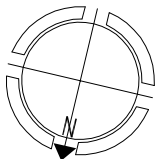

UWAGI:

SZKLANE GABLOTY WYKONANE WG.
DETAIL_1 RYS. A-10-02 (WYMIAR GABLOTY DOSTOSOWANY DO WYMIARU OTWORU W BRYLE)
PODSWIETLONE GRAFIKI NA FOLI WYKONANE WG.
DETAIL_1 RYS. A-10-03 (WYMIAR DOSTOSOWAĆ DO WIELKOŚCI FOTOGRAFII)
WPUSZCZONE MONITORY LCD WYKONANE WG.
DETAIL_2 RYS. A-10-03 (WYMIAR STRAŁY)
OTWORY REWIZYJNE WYKONANE WG.
DETAIL_3 RYS. A-10-03
SZCZEGIŁNA DO OGRANICZONEGO WSKŁADU WYKONANE WG.
DETAIL_4 RYS. A-10-03
DROKI SOLIMENTOWY NA PCV WYKONANE WG.
DETAIL_5 RYS. A-10-03
GENERALNY PROJEKTANT:

NIZIO DESIGN INTERNATIONAL

MIROSLAW NIZIO



UL. INŻYNIERSKA 3/4
03-410 WARSZAWA

AUTOR::

arch. MIROSLAW NIZIO

PODPIS:

PROJEKTANT::

arch. BARTŁOMIEJ TERLIKOWSKI MA/089/04

SPRAWDZAJĄCY:

arch. RAFAŁ SIERACZYŃSKI WA 027-04

OPRACOWANIE::

arch. ŁUKASZ BONIEWSKI, arch. ANNA DERACH,

arch. AGATA KOLWAS, arch. SEBASTIAN KUCHARUK,

FAZA PROJEKTU:

PROJEKT BUDOWLANO-WYKONAWCZY

TREŚĆ RYSUNKU:

WYPOSAŻENIE POMIESZCZENIA I/D/01

SKALA:

1:25 31-07-2009

TEMAT: BRANŻA: GRUPA: NR RYS.: REWIZJA:

MWP A 09 18B 00