
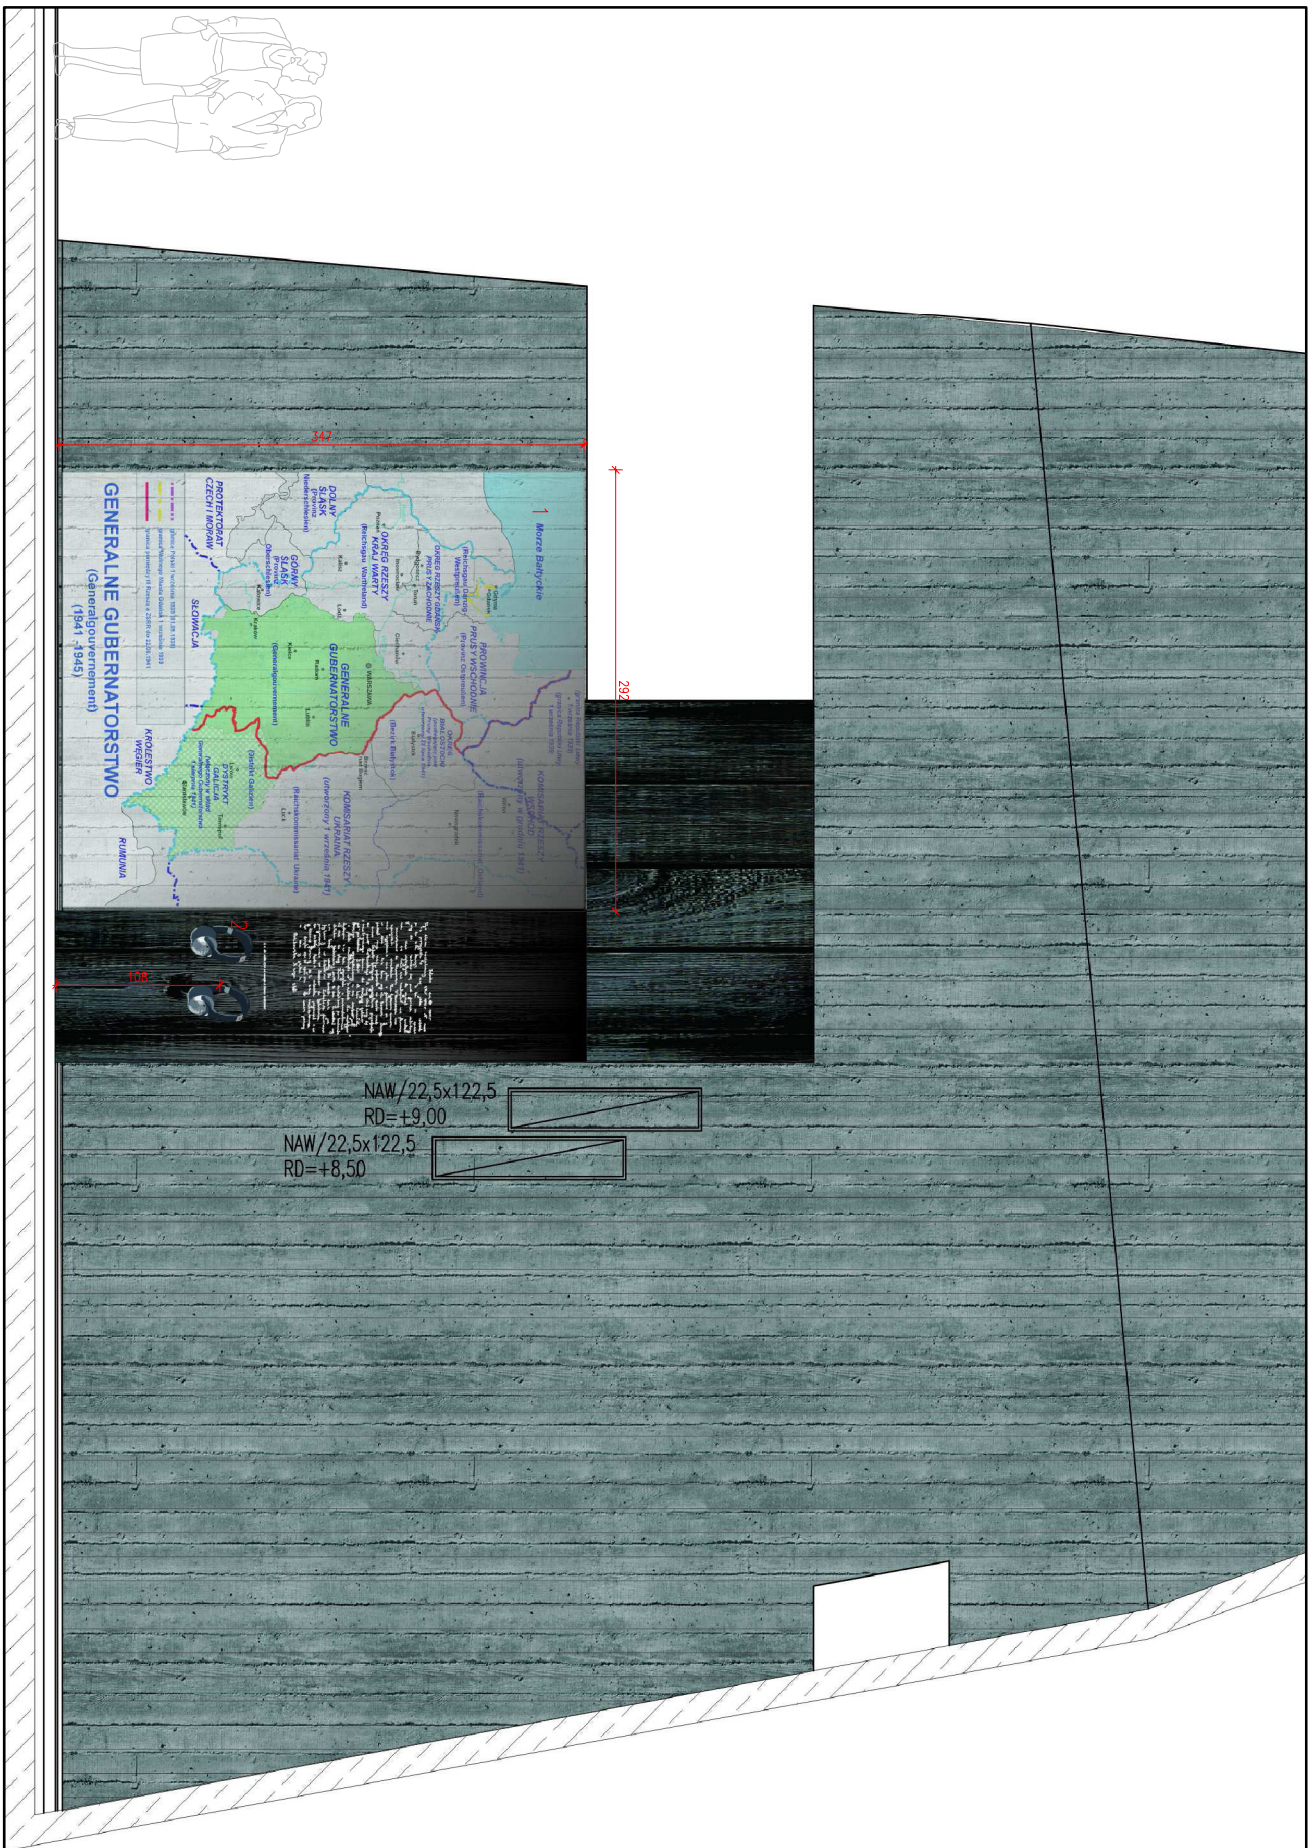


solc_K2

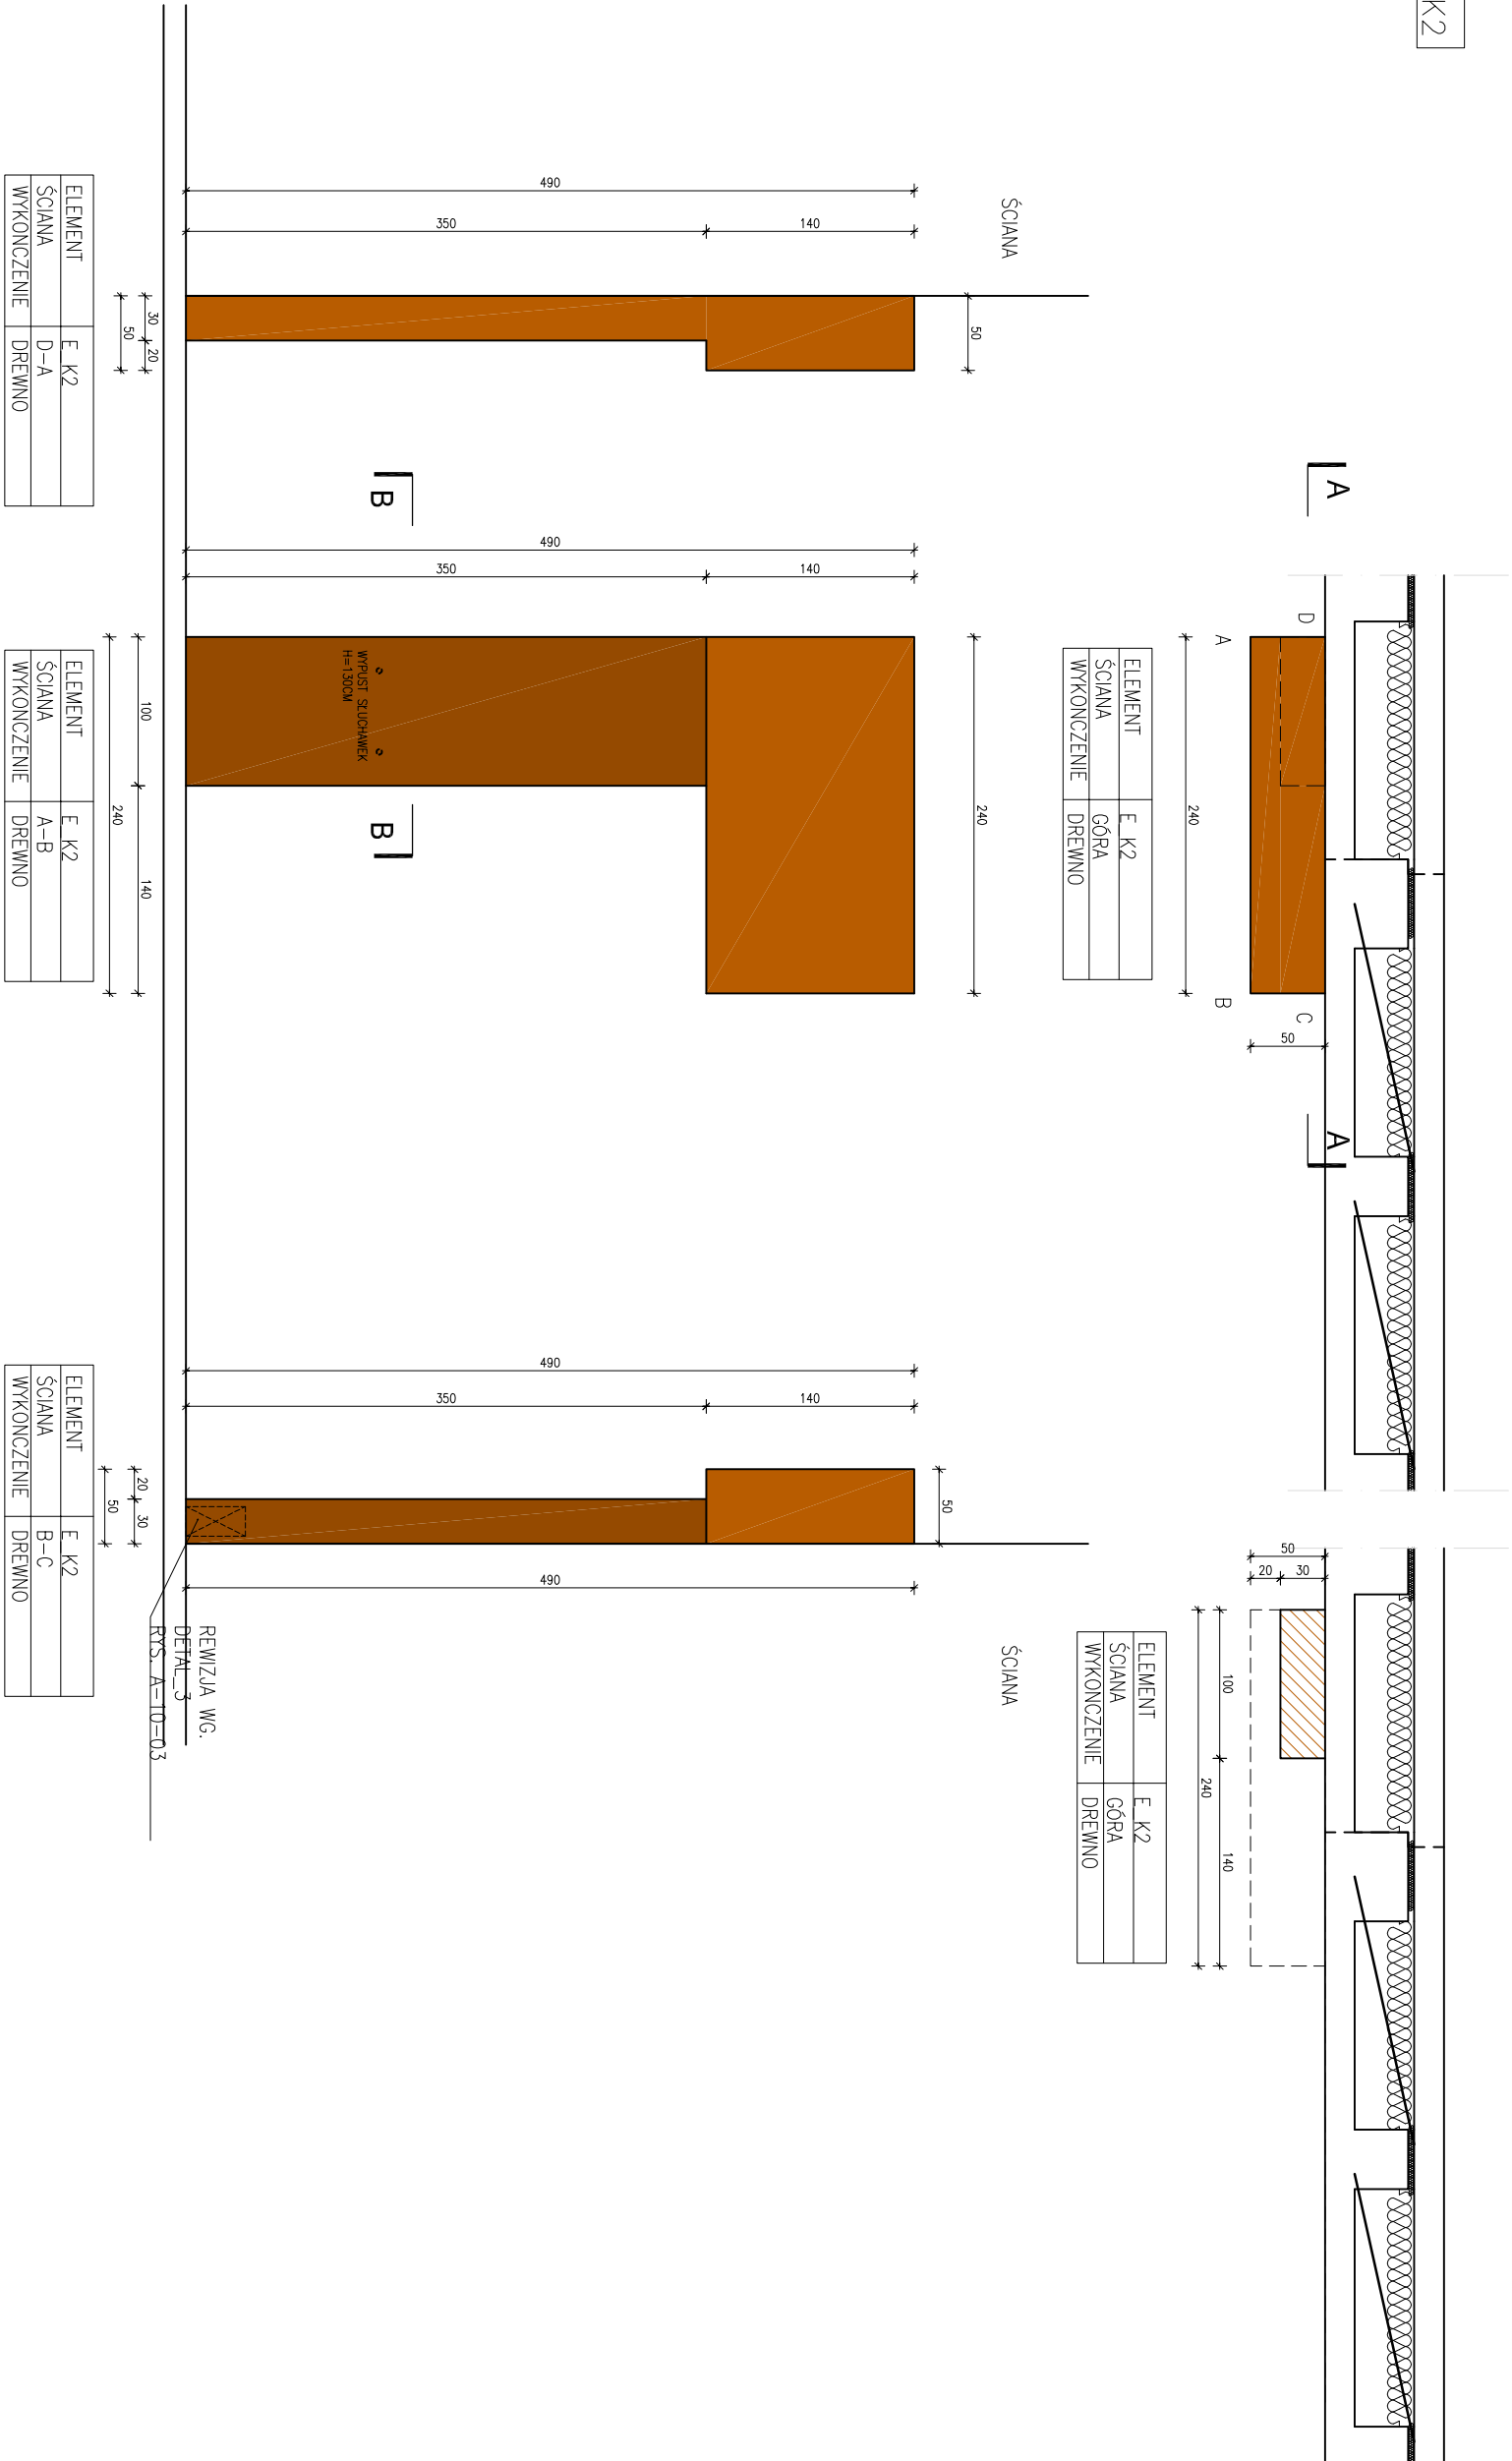

ZESTAWIENIE WKŁADÓW MERYTORYCZNYCH	
1	oznaczenie elementu
2	oznaczenie elementu
MAUZOLEUM MARTYROLOGII WSI POLSKICH
WRAZ Z ZAGOSPODAROWANIEM TERENU

LOKALIZACJA:

MICHNIÓW
DZIAŁKI NR EW. 297.298.299.300.301.302

INWESTOR:

MUZEUW WSI KIELECKIEJ
UL. JANA PAWŁA II 6
25-029 KIELCE

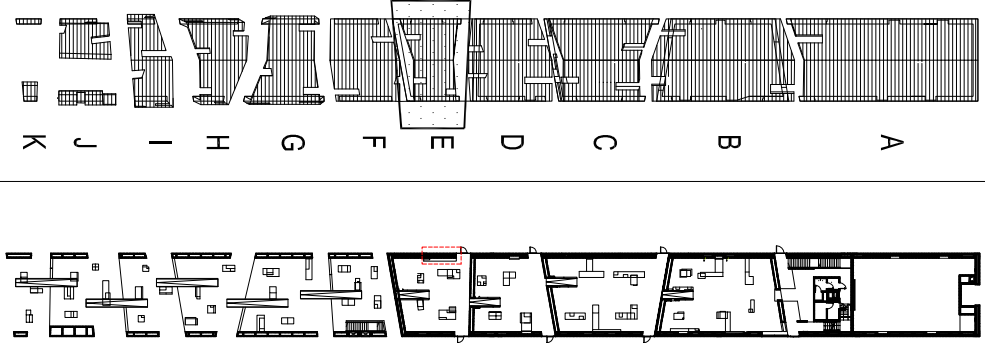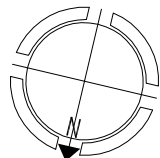

UWAGI:

SZKLANE GABLOTY WYKONANE WG. DETAL_1 RYS. A-10-02 (WYMIAR GABLOTY DOSTOSOWANY DO WYMIARU OTWORU W BRYLE)
PODSWIETLONE GRAFIKI NA FOLI WYKONANE WG. DETAL_1 RYS. A-10-03 (WYMIAR DOSTOSOWANY DO WIELKOŚCI FOTOGRAFII)
WPUSZCZONE MONITORY LCD WYKONANE WG. DETAL_2 RYS. A-10-03 (WYMIAR STRĄY)
OTMORY REWIZYJNE WYKONANE WG. DETAL_3 RYS. A-10-03
SZCZELNA DO OGRANICZONEGO WGLADU WYKONANE WG. DETAL_4 RYS. A-10-03
DRAK SOLMENTOWY NA PCV WYKONANE WG. DETAL_5 RYS. A-10-03
GENERALNY PROJEKTANT:

NIZIO DESIGN INTERNATIONAL
MIROSLAW NIZIO
UL. INŻYNIERSKA 3/4
03-410 WARSZAWA

AUTOR: arch. MIROSLAW NIZIO
PROJEKTANT: arch. BARTŁOMIEJ TERLIKOWSKI MA/085/04
SPRAWDZAJĄCY: arch. RAFAŁ SIERACZYŃSKI WA/027-04

OPRACOWANIE:

arch. ŁUKASZ BONIEWSKI, arch. ANNA DERACH,
arch. AGATA KOLWAŚ, arch. SEBASTIAN KUCHARUK,

FAZA PROJEKTU:

PROJEKT BUDOWLANO-WYKONAWCZY

TREŚĆ RYSUNKU:

WYPOSAŻENIE POMIESZCZENIA I/E/01

SKALA:

1:50 31-07-2009

TEMAT: BRANŻA: GRUPA: NR RYS.: REMIZJA:

MWP A 09 20A 00