



MAUZOLEUM MARTYROLOGII WSI POLSKICH
WRAZ Z ZAGOSPODAROWANIEM TERENU

LOKALIZACJA:

MICHNIOŹ
DZIAŁKI NR EW. 297.298.299.300.301.302

INWESTOR:

MUZEUM WSI KIEŁECKIEJ
UL. JANA PAWŁA II 6
25-025 KIEŁCE

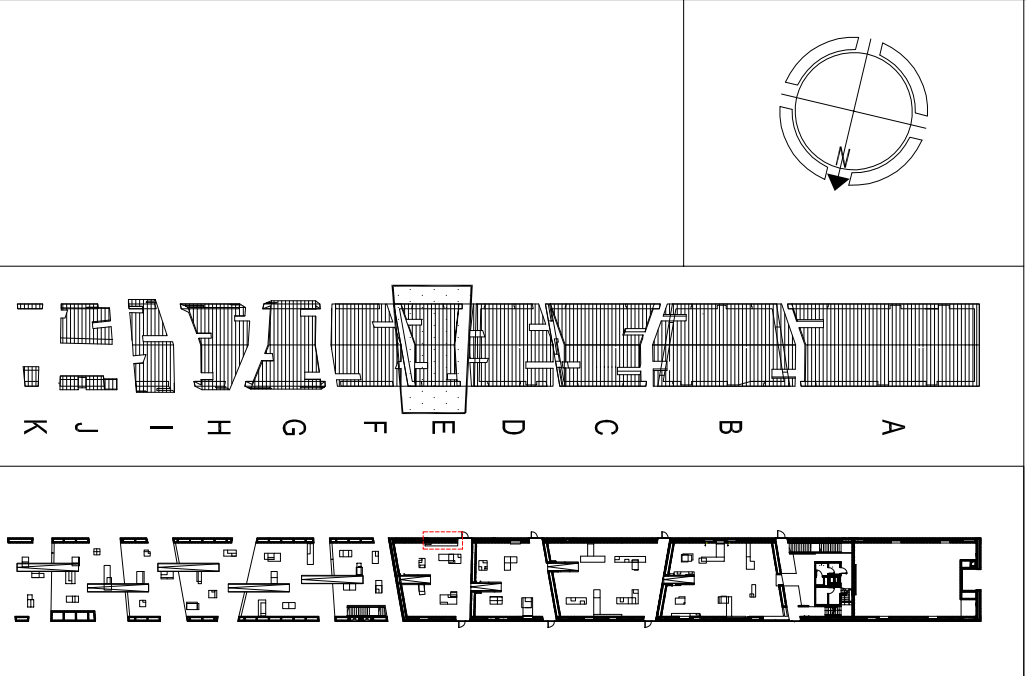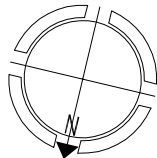

UWAGI:

SZKLANE GABLOTY WYKONANE WG.
DETAL_1_RYS. A-10-02 (WYMIAR GABLOTY DOSTOSOWANY DO WYMIARU OTWORU W BRYLE)
PODSWIETLONE GRAFIKI NA FOLIJ WYKONANE WG.
DETAL_1_RYS. A-10-03 (WYMIAR DOSTOSOWAĆ DO WIELKOŚCI FOTOGRAFII)
WPŁUSZCZONE MONITORY LCD WYKONANE WG.
DETAL_2_RYS. A-10-03 (WYMIAR STRZY)
OTWORY REWIZyjne WYKONANE WG.
DETAL_3_RYS. A-10-03
SZCZELINA DO OGRANICZONEGO WGLADU WYKONANE WG.
DETAL_4_RYS. A-10-03
DROK SOLVENTOWY NA PCV WYKONANE WG.
DETAL_5_RYS. A-10-03
GENERALNY PROJEKTANT:

MIRO DESIGN INTERNATIONAL

STUDIO

MIROŚŁAW NIZIO

UL. INŻYNIERSKA 3 / 4

03-410 WARSZAWA

AUTOR:..	PODPIS:
arch. MIROŚŁAW NIZIO	
PROJEKTANT:..	
arch. BARTŁOMIEJ TERLIKOWSKI MA/085/04	
SPRAWDZAJĄCY:	
arch. RAFAŁ SIERACZYŃSKI WA 027-04	

OPRACOWANIE:..

arch. ŁUKASZ BONIEWSKI, arch. ANNA DERACH,
arch. AGATA KOŁWAS, arch. SEBASTYAN KUCHARUK,

FAZA PROJEKTU:

PROJEKT BUDOWLANO-WYKONAWCZY

TREŚĆ RYSUNKU:

WYPOSAŻENIE POMIESZCZENIA I/E/01

SKALA:

1:25 31-07-2009

TEMAT: BRANŻA: GRUPA: NR RYS.: REWIZJA:

MWP A 09 20B 00