



sołec_K4

ELEMENT	E_K4
SOJANA	OGRA
WYKONCZENIE	TYNK NA SIATCE

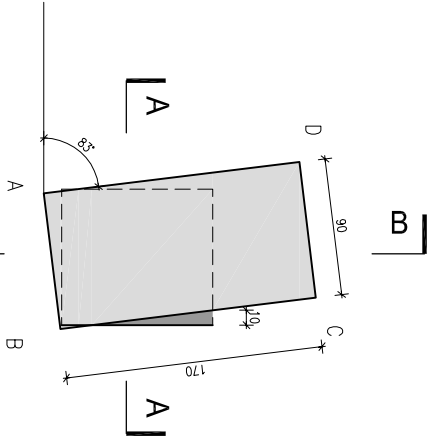

POŚWIETLONA GRAFIKA NA FOLI WŁ.
DETAL_1
RYS. A-10-03

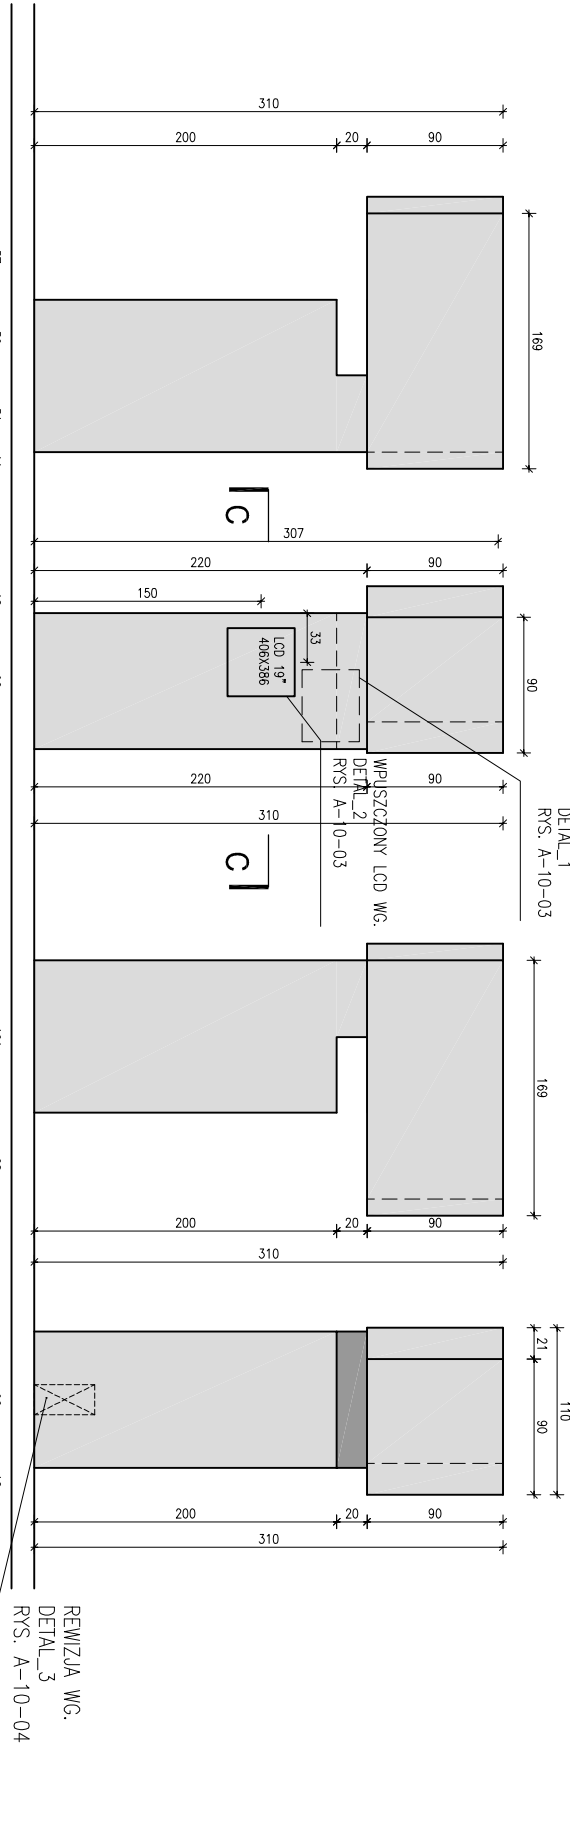


REWIZA WŁ.
DETAL_3
RYS. A-10-04

ELEMENT	E_K4
SOJANA	D-A
WYKONCZENIE	TYNK NA SIATCE


ELEMENT	E_K4
SOJANA	A-B
WYKONCZENIE	TYNK NA SIATCE

ELEMENT	E_K4
SOJANA	B-C
WYKONCZENIE	TYNK NA SIATCE

ELEMENT	E_K4
SOJANA	C-D
WYKONCZENIE	TYNK NA SIATCE

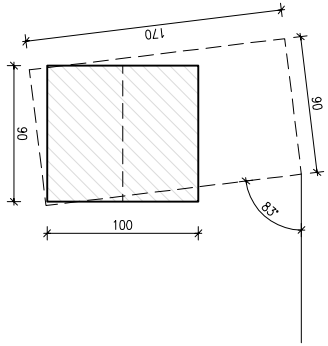

ELEMENT	E_K4
SOJANA	PODSTAWA
WYKONCZENIE	TYNK NA SIATCE

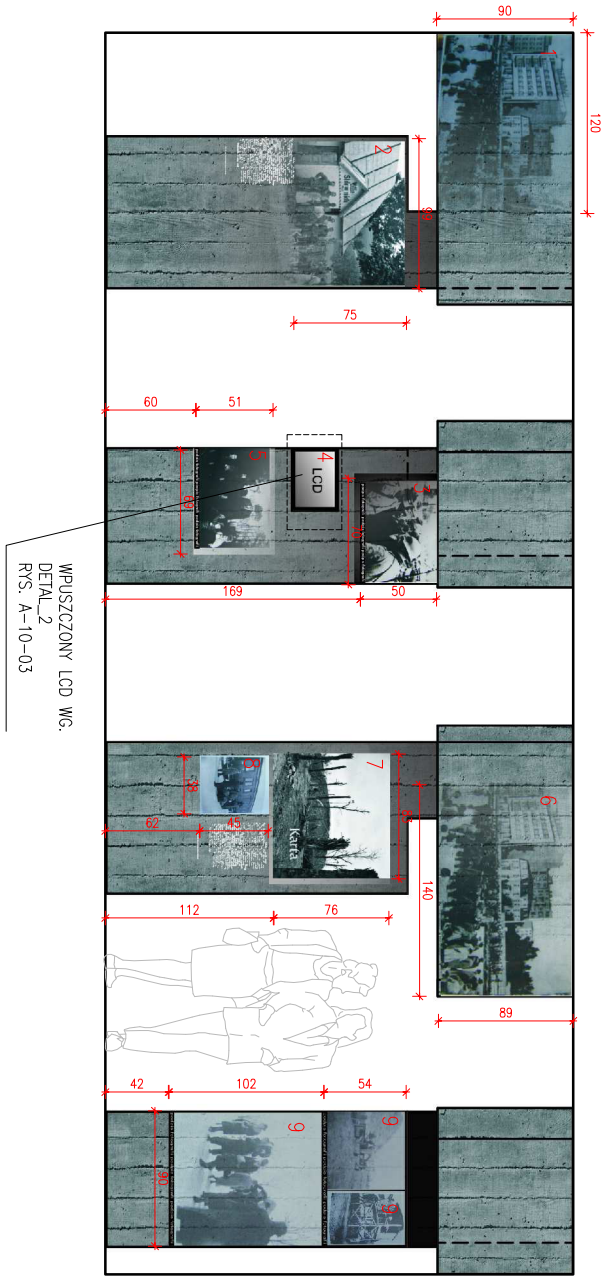

ZESTAWIENIE WKŁADÓW MERYTORCZYNCH

1	oznaczenie elementu	sołec_K4
	nazwa materiału	DSC00943
	technologia	wydruk solwentowy na folii

2	oznaczenie elementu	sołec_K4
	nazwa materiału	OK_013495
	technologia	wydruk solwentowy na folii

3	oznaczenie elementu	sołec_K4
	nazwa materiału	DSC00944
	technologia	wydruk solwentowy na PCV

4	oznaczenie elementu	sołec_K4
	nazwa materiału	slideshow: zdjęcia z kdt: "zoch6d"
	technologia	monitor LCD (slideshow)

5	oznaczenie elementu	sołec_K4
	nazwa materiału	DSC01739
	technologia	wydruk solwentowy na PCV

6	oznaczenie elementu	sołec_K4
	nazwa materiału	DSC00943
	technologia	wydruk solwentowy na folii

7	oznaczenie elementu	sołec_K4
	nazwa materiału	DSC00943
	technologia	wydruk solwentowy na folii

8	oznaczenie elementu	sołec_K4
	nazwa materiału	DSC00943
	technologia	wydruk solwentowy na folii

9	oznaczenie elementu	sołec_K4
	nazwa materiału	zdjęcia z kdt: "zoch6d"
	technologia	druk solwentowy na folii



MAUZOLEUM MARTYROLOGII WSI POLSKICH WRAZ Z ZAGOSPODAROWANIEM TERENU

LOKALIZACJA:

MICHNÓW
DZIAŁKI NR EW. 297.298.299.300.301.302

INWESTOR:

MUZEUM WSI KIELECKIEJ
UL. JANA PAWŁA II 6
25-025 KIELCE

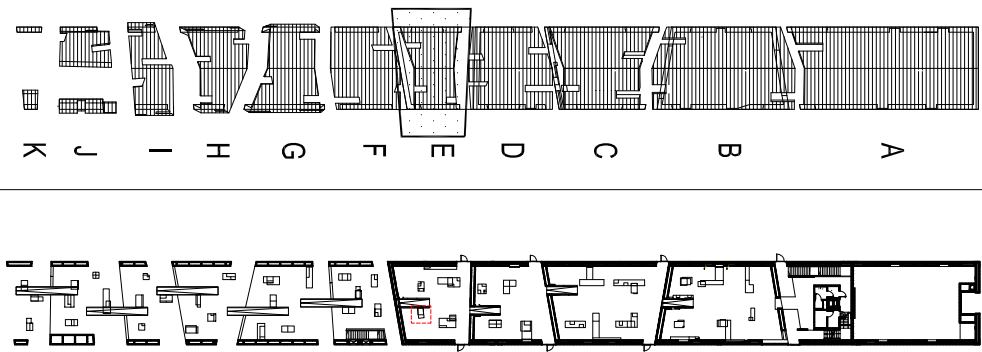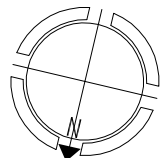

UWAGI:

SZKLANE GABLOTY WYKONANE WG.
DETAL_1 RYS. A-10-02 (WYMIAR GABLOTY DOSTOSOWANY DO WYMIARU OTWORU W BRYLE)
PODSWIETLONE GRAFIKI NA FOLI WYKONANE WG.
DETAL_1 RYS. A-10-03 (WYMIAR DOSTOSOWAĆ DO WIELKOŚCI FOTOGRAFI)
WPUSZCZONE MONITORY LCD WYKONANE WG.
DETAL_2 RYS. A-10-03 (WYMIAR STRAŻY)
OTNORY REWIZYJNE WYKONANE WG.
DETAL_3 RYS. A-10-03
SZCZELNIKA DO OGRANICZONEGO WGLADU WYKONANE WG.
DETAL_4 RYS. A-10-03
DRUK SOLWENTOWY NA PCV WYKONANE WG.
DETAL_5 RYS. A-10-03
GENERALNY PROJEKTANT:

NIZIO DESIGN INTERNATIONAL
MIROSLAW NIZIO
UL. INŻYNIERSKA 3/4
03-410 WARSZAWA

AUTOR: arch. MIROSLAW NIZIO
PROJEKTANT: arch. BARTŁOMIEJ TERLIKOWSKI MA/065/04
SPRAWDZAJĄCY: arch. RAFAŁ SIERACZYŃSKI WA 027-04
OPRACOWANIE: arch. ŁUKASZ BONIEWSKI, arch. ANNA DERACH,
arch. AGATA KOŁWAŚ, arch. SEBASTYAN KUCHARUK,

FAZA PROJEKTU:

PROJEKT BUDOWLANO-WYKONAWCZY

TREŚĆ RYSUNKU:

WYPOSAŻENIE POMIESZCZENIA I/IE/01

SKALA:

1:50 31-07-2009

TEMAT: BRANŻA: GRUPA: NR RYS.: REWIZJA:

MWP A 09 22A 00