


ELEMENT	E_K5
SCIANA	GÓRA
WYKONCZENIE	TYNK NA SIATCE, DREWNO

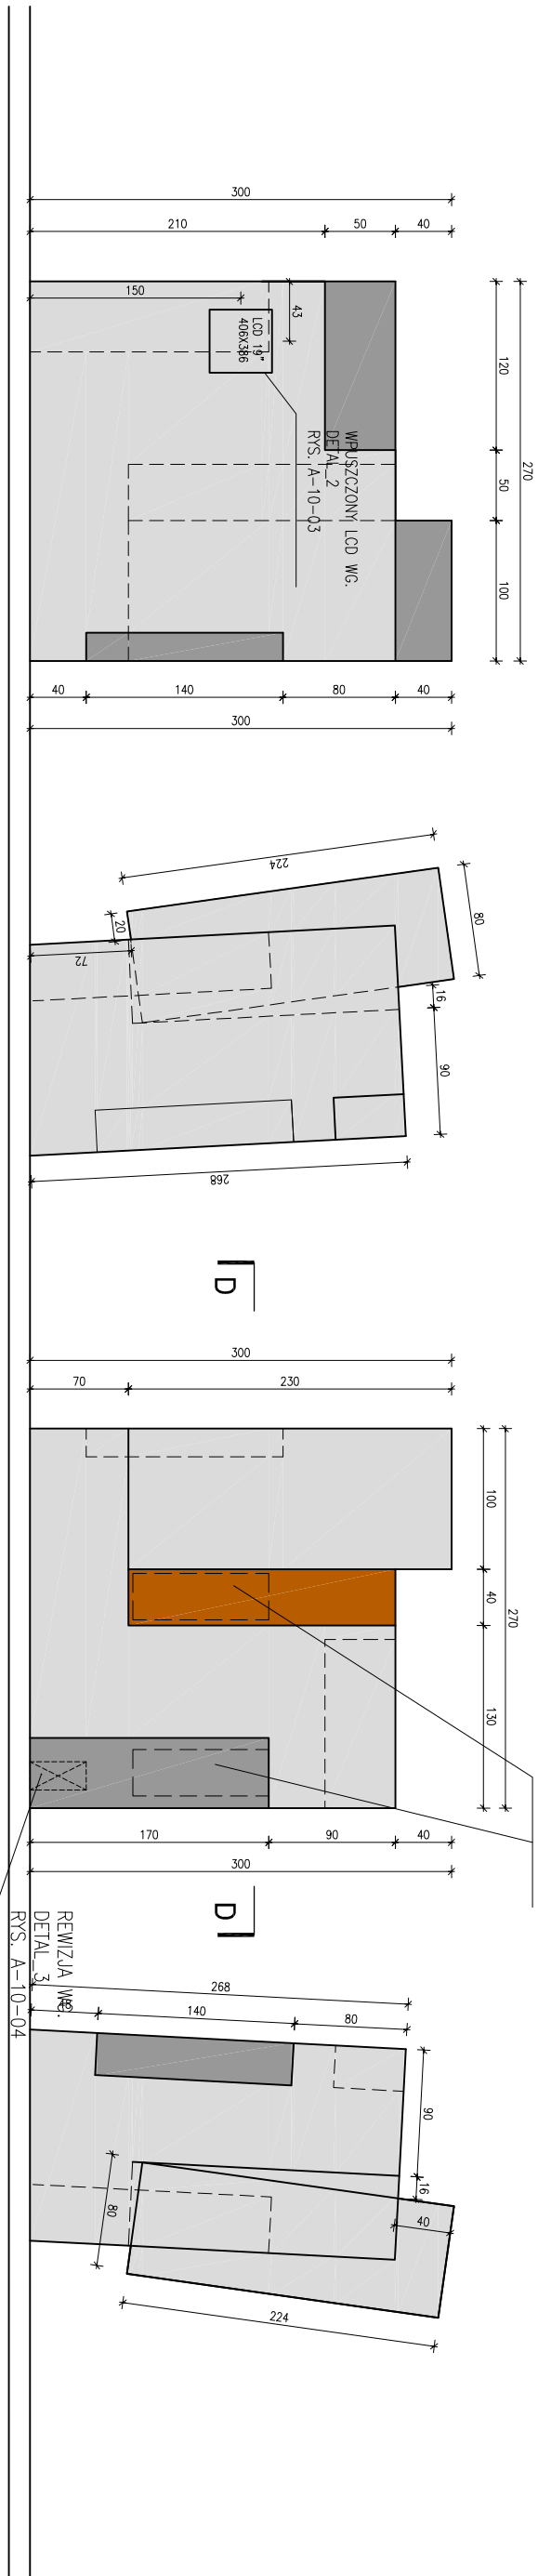


ELEMENT	E_K5
SCIANA	C-D
WYKONCZENIE	TYNK NA SIATCE, DREWNO

ELEMENT	E_K5
SCIANA	B-C
WYKONCZENIE	TYNK NA SIATCE, DREWNO


ELEMENT	E_K5
SCIANA	A-B
WYKONCZENIE	TYNK NA SIATCE, DREWNO

ELEMENT	E_K5
SCIANA	D-A
WYKONCZENIE	TYNK NA SIATCE, DREWNO

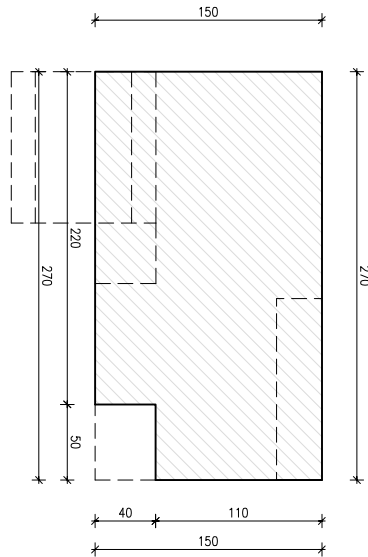

ELEMENT	E_K5
SCIANA	PODSIAMA
WYKONCZENIE	TYNK NA SIATCE, DREWNO

PODSIAMA GRAFIKA NA FOLI WG.
DETAL_1
RYS. A-10-03

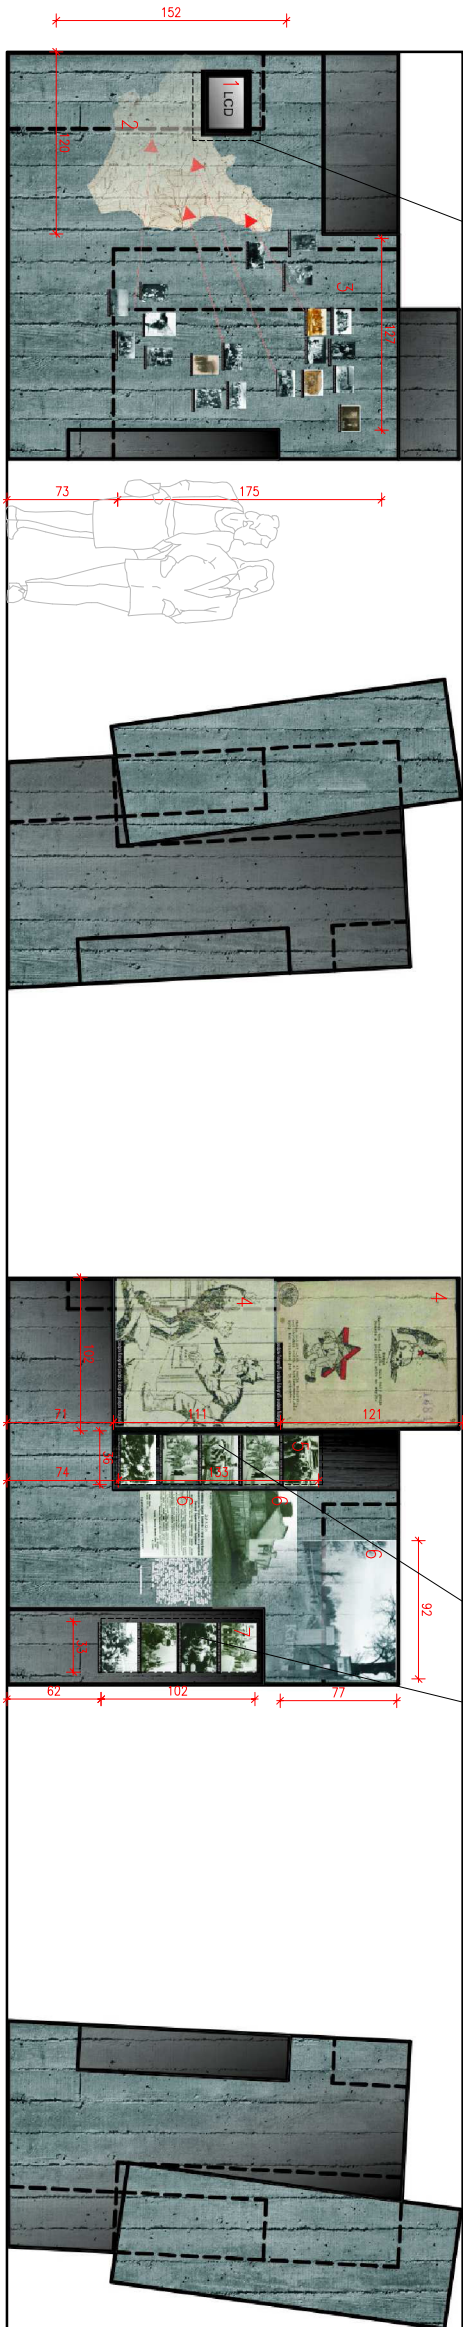

ZESTAWIENIE WKŁADÓW MERYTORYCZNYCH

1 oznaczenie elementu	salce_k5
nazwa materiału	slideshow-zdjęcia z krt: "zachód"
technologia	MONITOR lcd

2 oznaczenie elementu	salce_k5
nazwa materiału	mapa 002
technologia	druk solwentowy na folii

3 oznaczenie elementu	salce_k5
nazwa materiału	"zachód"
technologia	druk solwentowy na folii

4 oznaczenie elementu	salce_k5
nazwa materiału	"złotego z krt: sowely"
technologia	druk solwentowy na folii (podświetlone)

5 oznaczenie elementu	salce_k5
nazwa materiału	"sowely"
technologia	druk solwentowy na PCV (oświetlone)

6 oznaczenie elementu	salce_k5
nazwa materiału	"złotego z krt: sowely"
technologia	druk solwentowy na folii

7 oznaczenie elementu	salce_k5
nazwa materiału	"złotego z krt: sowely"
technologia	druk solwentowy na PCV (oświetlone)



MAUZOLEUM MARTYROLOGII WSI POLSKICH WRAZ Z ZAGOSPODAROWANIEM TERENU

LOKALIZACJA:

MICHNÓW
DZIAŁKI NR EW. 297.298.299.300.301.302

INWESTOR:

MUZEUM WSI KIEŁECKIEJ
UL. JANA PAWŁA II 6
25-025 KIELCE

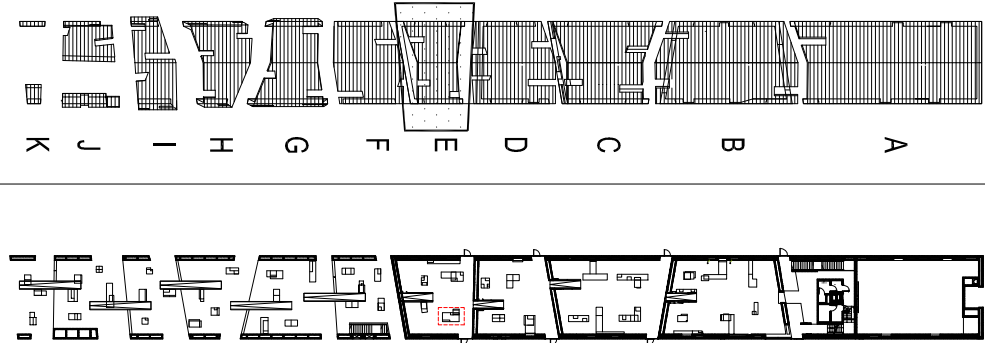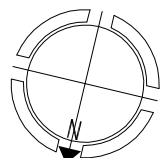

UWAGI:

SKŁANE GABLOTY WYKONANE WG.
DETAL_1 RYS. A-10-02 (WYMIAR GABLOTY DOSTOSOWANY DO WYMIARU OTWORU W BRYLE)
PODSIAMA GRAFIKA NA FOLI WYKONANE WG.
DETAL_1 RYS. A-10-03 (WYMIAR DOSTOSOWAĆ DO WIELKOŚCI FOTOGRAFII)
WPUŚCZONE MONITORY LCD WYKONANE WG.
DETAL_2 RYS. A-10-03 (WYMIAR STRAŁY)
OTWORY REWIZyjne WYKONANE WG.
DETAL_3 RYS. A-10-03
SZCZEGÓLNA DO OGRANICZONEGO WGLADU WYKONANE WG.
DETAL_4 RYS. A-10-03
DROK SOLWENTOWY NA POL WYKONANE WG.
DETAL_5 RYS. A-10-03
GENERALNY PROJEKTANT:

NIZIO DESIGN INTERNATIONAL
MIROSLAW NIZIO

STUDIO
NIZIO
UL. INŻYNIERSKA 3/4
03-410 WARSZAWA

AUTOR: arch. MIROSLAW NIZIO

PROJEKTANT: arch. BARTŁOMIEJ TERLIKOWSKI MA/089/04

SPRAWDZAJĄCY: arch. RAFAŁ SIERACZYŃSKI WA 027-04

OPRACOWANIE: arch. ŁUKASZ BONIEWSKI, arch. ANNA DERACH,
arch. AGATA KOLWAS, arch. SEBASTIAN KUCHARUK,

FAZA PROJEKTU: PROJEKT BUDOWLANO-WYKONAWCZY

TREŚĆ RYSUNKU:

WYPOSAŻENIE POMIESZCZENIA I/IE/01

SKALA: 1:50

DATA: 31-07-2009

TEMAT: MWP A 09 23A 00