



solof\_K5

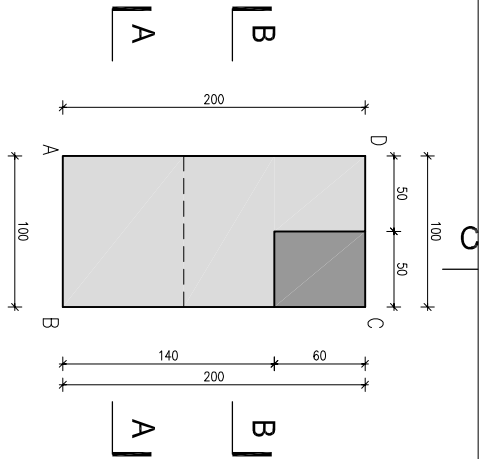

ELEMENT	F_K5
SCIANA	GŁA
WYKONCZENIE	TYNK NA SIATCE

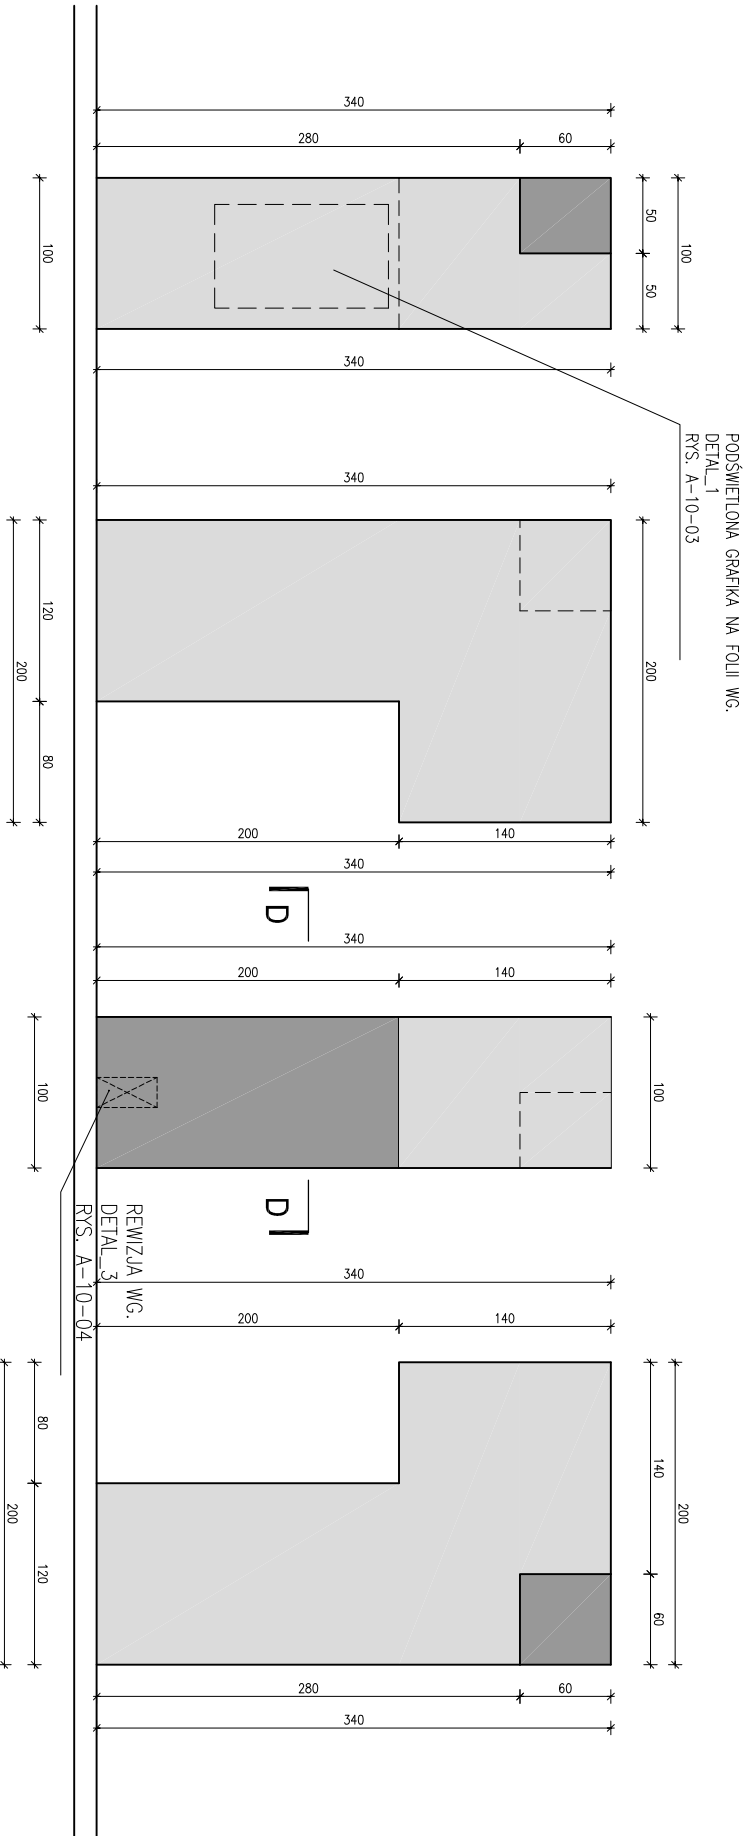


ELEMENT	F_K5
SCIANA	C-D
WYKONCZENIE	TYNK NA SIATCE

ELEMENT	F_K5
SCIANA	D-A
WYKONCZENIE	TYNK NA SIATCE


ELEMENT	F_K5
SCIANA	A-B
WYKONCZENIE	TYNK NA SIATCE

ELEMENT	F_K5
SCIANA	B-C
WYKONCZENIE	TYNK NA SIATCE

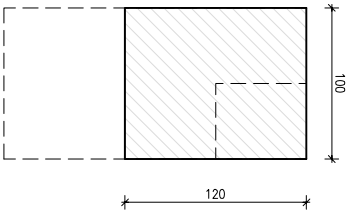

ELEMENT	F_K5
SCIANA	PODSZAWA
WYKONCZENIE	TYNK NA SIATCE

PODSZEWIONA GRAFIKA NA FOLI WŁ. RYS. A-10-03

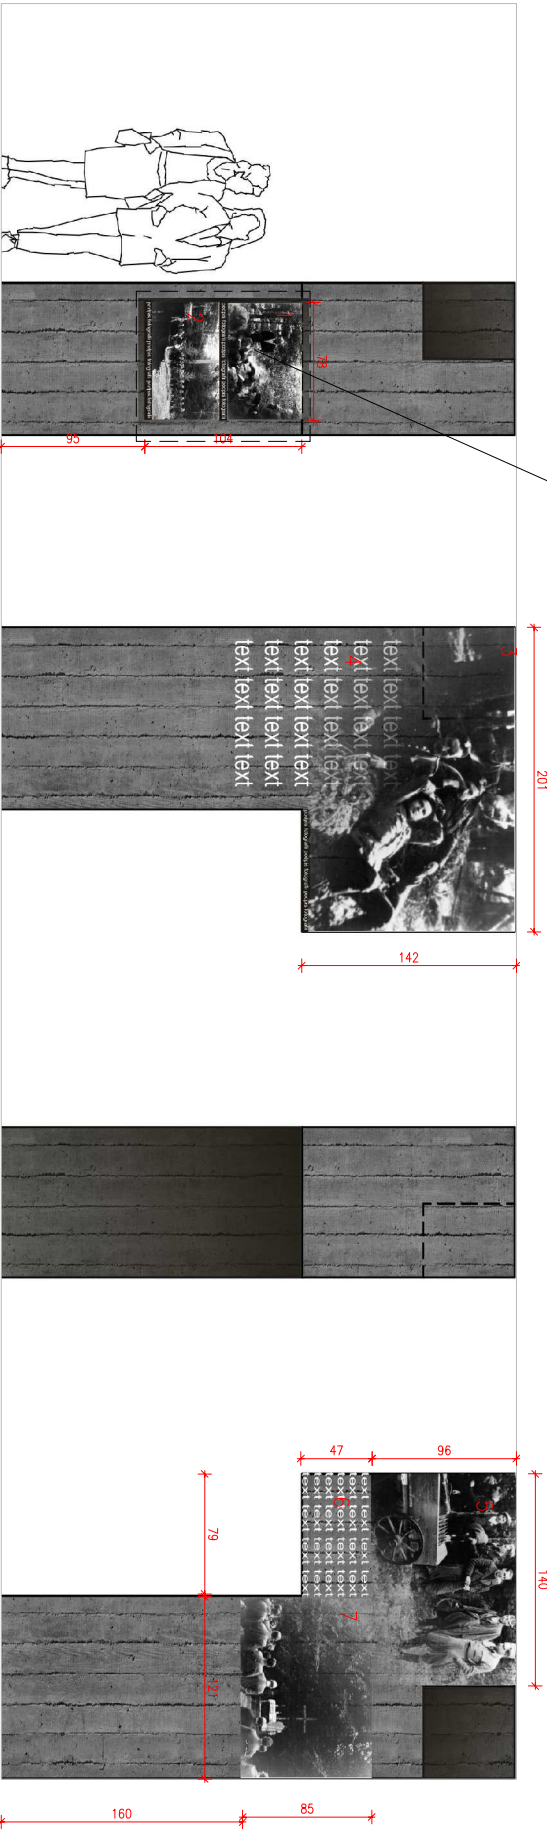

#### ZESTAWIENIE WKŁADÓW MERYTORCZYNCH

1	oznaczenie elementu	solof_K5
	nazwa materiału	0080 z kąt: "1943"
	technologia	druk na folii (podświetlony)

2	oznaczenie elementu	solof_K5
	nazwa materiału	0081 z kąt: "1943"
	technologia	druk na folii (podświetlony)

3	oznaczenie elementu	solof_K3
	nazwa materiału	0084 z kąt: "1943"
	technologia	druk na PCV

4	oznaczenie elementu	solof_K5
	nazwa materiału	opis
	technologia	druk na PCV

5	oznaczenie elementu	solof_K3
	nazwa materiału	0088 z kąt: "1943"
	technologia	druk na PCV

6	oznaczenie elementu	solof_K5
	nazwa materiału	opis
	technologia	druk na PCV

7	oznaczenie elementu	solof_K3
	nazwa materiału	0089 z kąt: "1943"
	technologia	druk na PCV


#### MAUZOLEUM MARTYROLOGII WSI POLSKICH WRAZ Z ZAGOSPODAROWANIEM TERENU

LOKALIZACJA:

MICHNÓW  
DZIAŁKI NR EW. 297/298,299,300,301,302

INWESTOR:

MUZEUM WSI KIELECKIEJ  
UL. JANA PAWŁA II 6  
25-025 KIELCE

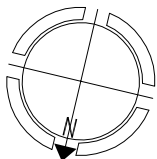

UWAGI:

SKŁANE GABLOTY WYKONANE WG.  
DETAL\_1 RYS. A-10-02 (WYMIAR GABLOTY DOSTOSOWANY DO WYMIARU OTWORU W BRYLE)  
PODSZEWIONA GRAFIKA NA FOLI WYKONANE WG.  
DETAL\_1 RYS. A-10-03 (WYMIAR DOSTOSOWAĆ DO WIELKOŚCI FOTOGRAFII)  
WPIĘSZCZONE MONITORY LCD WYKONANE WG.  
DETAL\_2 RYS. A-10-03 (WYMIAR STAŁY)  
OTWORY REWIZyjne WYKONANE WG.  
DETAL\_3 RYS. A-10-03  
SZCZEGIŁNA DO OGRANICZONEGO WGLĄDU WYKONANE WG.  
DETAL\_4 RYS. A-10-03  
Druk solwentowy NA PCV WYKONANE WG.  
DETAL\_5 RYS. A-10-03  
GENERAŁNY PROJEKTANT:

NIZIO DESIGN INTERNATIONAL  
MIROSLAW NIZIO  
UL. INŻYNIERSKA 3 / 4  
03-410 WARSZAWA



AUTOR:..		PODPIS:
arch. MIROSLAW NIZIO		
PROJEKTANT:..		
arch. BARTŁOMIEJ TERLIKOWSKI MA/089/04		
SPRAWDZAJĄCY:		
arch. RAFAŁ SIERACZYŃSKI WA 027-04		
OPRACOWANIE:..		
arch. ŁUKASZ BONIEWSKI arch. ANNA DERACH,		
arch. AGATA KOLWAS, arch. SEBASTIAN KUCHARUK,		
FAZA PROJEKTU:		

#### PROJEKT BUDOWLANO-WYKONAWCZY

TREŚĆ RYSUNKU:

#### WYPOSAŻENIE POMIESZCZENIA I/F/01

SKALA:

1:50 31-07-2009

TEMAT: BRANŻA: GRUPA: NR RYS.: REWIZJA:

MWP A 09 28A 00