


PODSWIELONA GRAFIKA NA FOLI WG.  
DETAL\_1  
RYS. A-10-03

ELEMENT	G K4
SCIANA	PODSTAWA
WYKONCZENIE	TYNK NA SIATCE

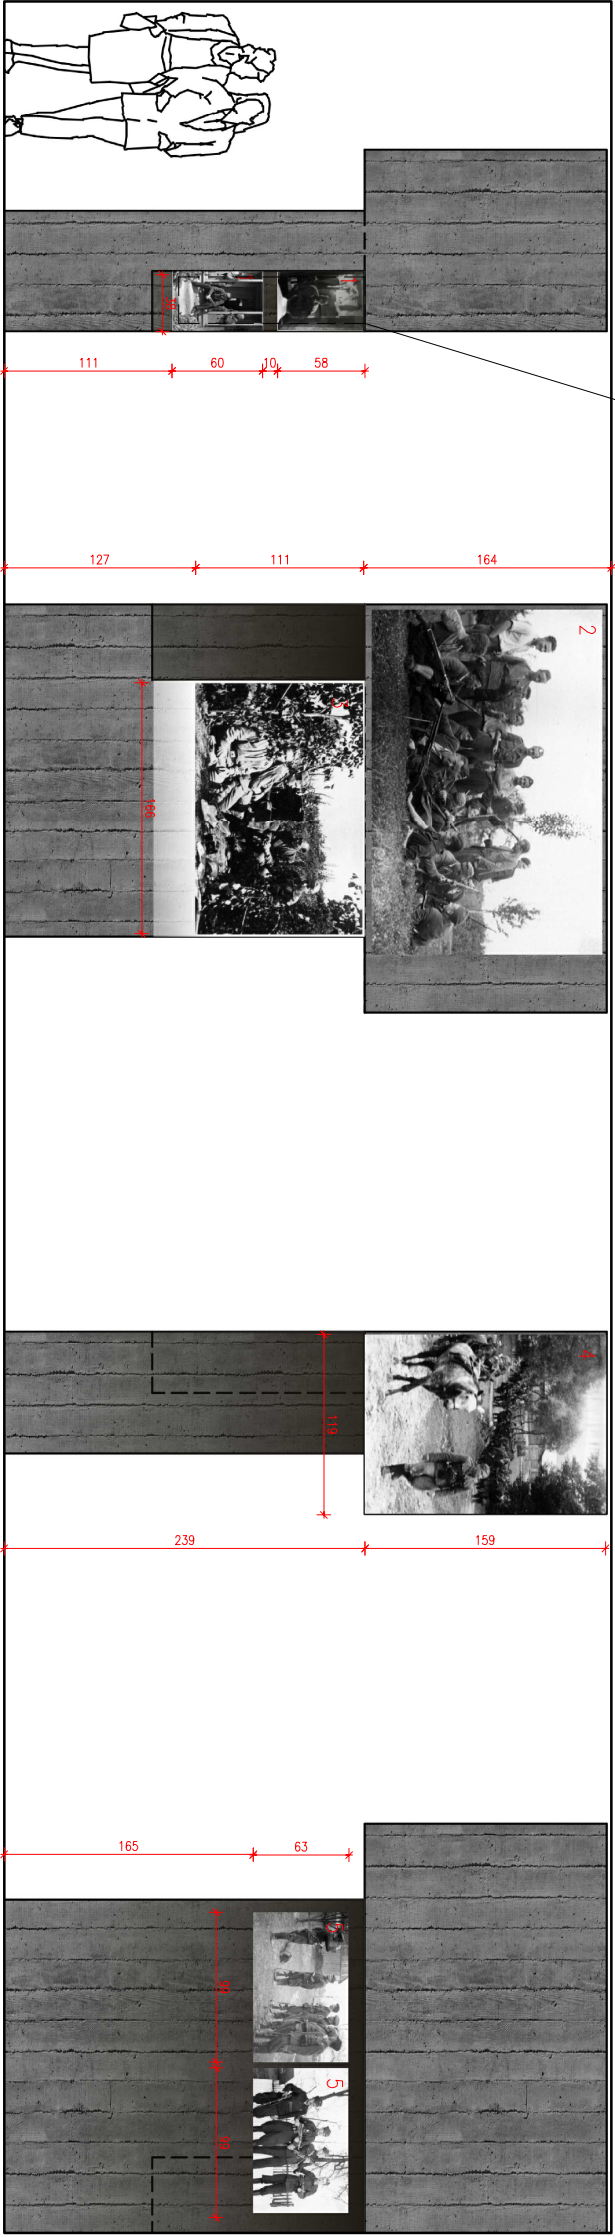


MAUZOLEUM MARTYROLOGII WSI POLSKICH  
WRAZ Z ZAGOSPODAROWANIEM TERENU

LOKALIZACJA:

MICHNÓW  
DZIAŁKI NR EW. 297.298.299.300.301.302

INWESTOR:

MUZEUUM WSI KIELECKIEJ  
UL. JANA PAWŁA II 6  
25-025 KIELCE

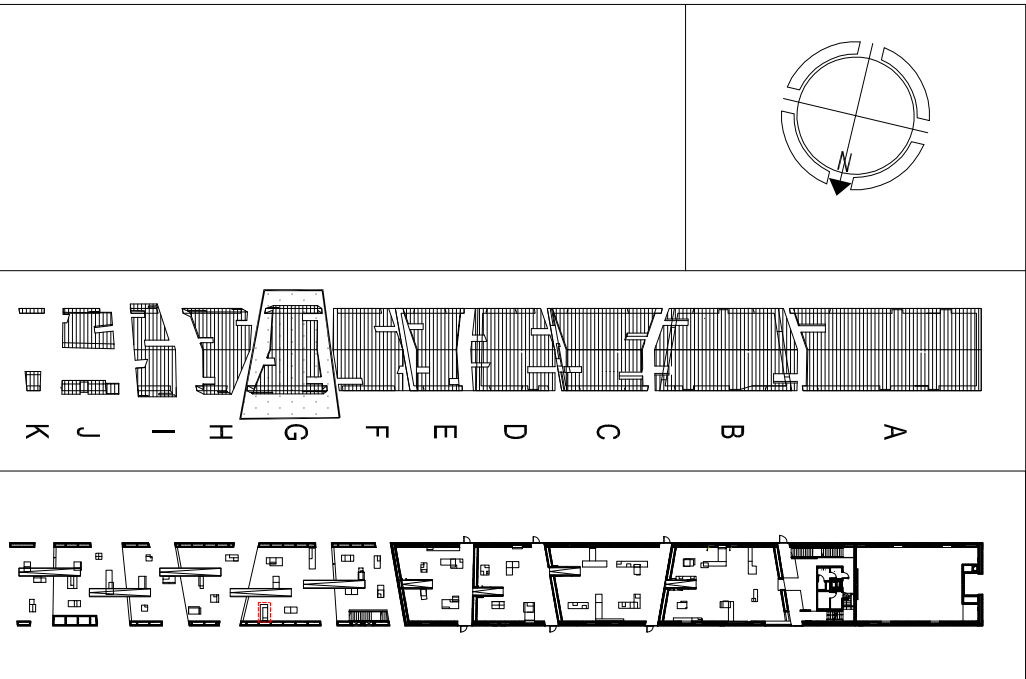

UWAGI:

SKŁANE GABLOTY WYKONANE WG.  
DETAL\_1 RYS. A-10-02 (WYMIAR GABLOTY DOSTOSOWANY DO WYMIARU OTWORU W BRYLE)  
PODSWIELONE GRAFIKI NA FOLI WYKONANE WG.  
DETAL\_1 RYS. A-10-03 (WYMIAR DOSTOSOWAĆ DO WIELKOŚCI FOTOGRAFIJ)  
WPUSZCZONE MONITORY LCD WYKONANE WG.  
DETAL\_2 RYS. A-10-03 (WYMIAR STRAŁY)  
OTWORY REWIZYJNE WYKONANE WG.  
DETAL\_3 RYS. A-10-03  
SZCZELINA DO OGRANICZONEGO WGLĄDU WYKONANE WG.  
DETAL\_4 RYS. A-10-03  
DROK SOLIMENTOWY NA PCV WYKONANE WG.  
DETAL\_5 RYS. A-10-03  
GENERAŁNY PROJEKTANT:

NIZIO DESIGN INTERNATIONAL

MIROSLAW NIZIO

UL. INŻYNIERSKA 3 / 4  
03-410 WARSZAWA

STUDIO NIZIO

AUTOR: arch. MIROSLAW NIZIO  
PROJEKTANT: arch. BARTŁOMIEJ TERLIKOWSKI MA/086/04  
SPRAWOZDAWCY: arch. RAFAŁ SIERACZYŃSKI WA 027-04

OPRACOWANIE: arch. ŁUKASZ BONIEWSKI, arch. ANNA DERACH,  
arch. AGATA KOLWAS, arch. SEBASTIAN KUCHARUK,

FAZA PROJEKTU:

PROJEKT BUDOWLANO-WYKONAWCZY

TREŚĆ RYSUNKU:

WYPOSAŻENIE POMIESZCZENIA I/G/01

SKALA:

1:50 31-07-2009

TEMAT: BRANŻA: GRUPA: NR RYS.: REWIZJA:

MWP A 09 32A 00