



MAUZOLEUM MARTYROLOGII WSI POLSKICH
WRAZ Z ZAGOSPODAROWANIEM TERENU

LOKALIZACJA:

MICHNÓW
DZIAŁKI NR EW. 297.298.299.300.301.302

INWESTOR:

MUZEUM WSI KIELECKIEJ
UL. JANA PAWŁA II 6
25-025 KIELCE

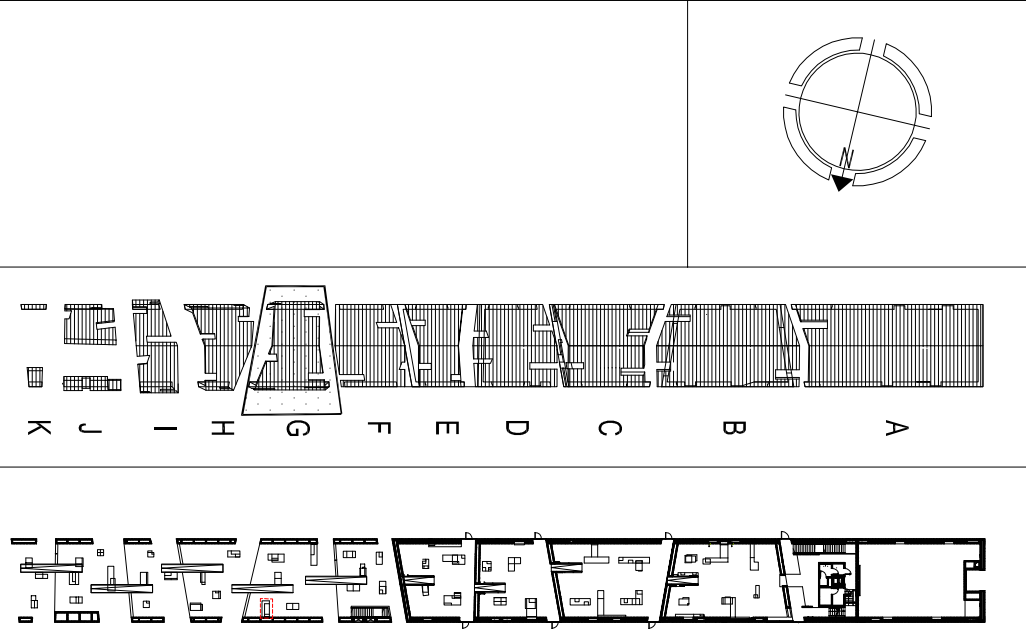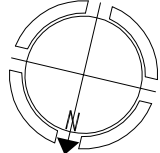

UWAGI:

SZKLANE GABLOTY WYKONANE WG.
DETAL 1 RYS. A-10-02 (WYMIAR GABLOTY DOSTOSOWANY DO WYMIARU OTWORU W BRWIE)
PODSWIETLONE GRAFIKI NA FOLI WYKONANE WG.
DETAL 1 RYS. A-10-03 (WYMIAR DOSTOSOWAĆ DO WIEKOSCI FOTOGRAFII)
WPUSZCZONE MONITORY LOD WYKONANE WG.
OTWORY REWIZYJNE WYKONANE WG.
SZCZELNA DO OGRANICZONEGO WGLADU WYKONANE WG.
DETAL 2 RYS. A-10-03
DETAL 3 RYS. A-10-03
DREK SOLVENTOWY NA PCV WYKONANE WG.
DETAL 3 RYS. A-10-03
GENERALNY PROJEKTANT:

MIRO DESIGN INTERNATIONAL
MIROSLAW NIZIO
UL. INŻYNIERSKA 3/4
03-410 WARSZAWA

AUTOR:
arch. MIROSLAW NIZIO
PROJEKTANT:
arch. BARTŁOMIEJ TERLIKOWSKI MA1085104
SPRAWDZAJĄCY:
arch. RAFAŁ SIERACZYŃSKI WA 027-04

OPRACOWANIE:
arch. ŁUKASZ BONIEWSKI, arch. ANNA DERACH,
arch. AGATA KOLWAŚ, arch. SEBASTIAN KUCHARUK,
FAZA PROJEKTU:

PROJEKT BUDOWLANO-WYKONAWCZY

TREŚĆ RYSUNKU:

WYPOSAŻENIE POMIESZCZENIA I/G/01

SKALA:

1:25 31-07-2009

TEMAT: BRANŻA: GRUPA: NR RYS.: REWIZJA:
MWP A 09 32B 00