



MAUZOLEUM MARTYROLOGII WSI POLSKICH  
WRAZ Z ZAGOSPODAROWANIEM TERENU

LOKALIZACJA:

MICHNIÓW  
DZIAŁKI NR EW. 297, 298, 299, 300, 301, 302

INWESTOR:

MUZEUM WSI KIELECKIEJ  
UL. JANA PAWŁA II 6  
25-025 KIELCE

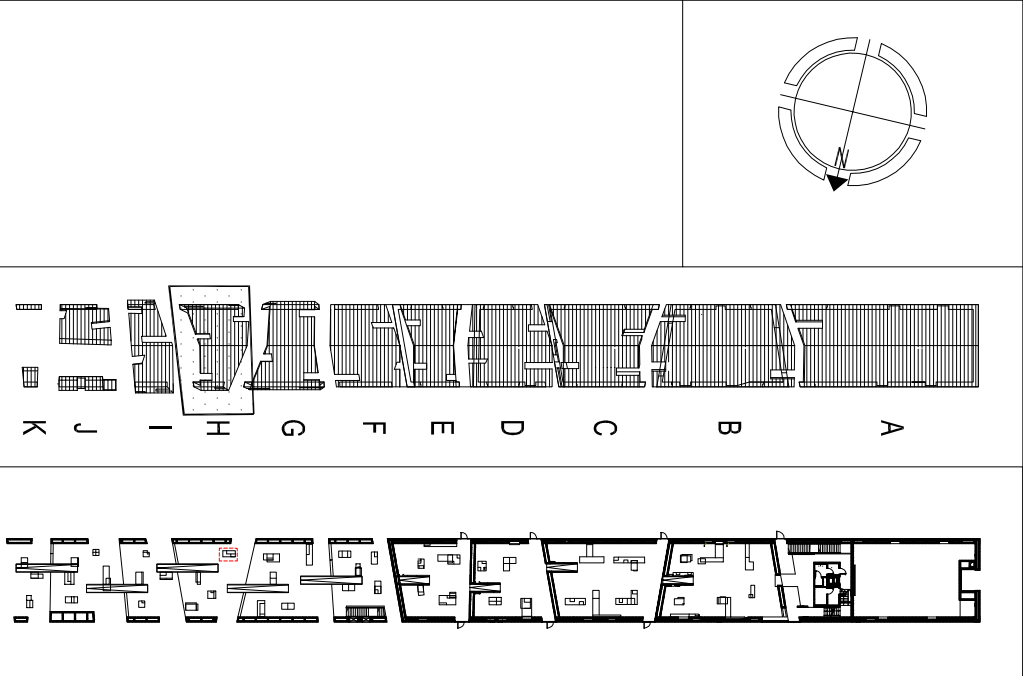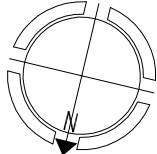

UWAGI:

SZKLANE GABLOTY WYKONANE WG.  
DETAL\_1 RYS. A-10-02 (WYMIAR GABLOTY DOSTOSOWANY DO WYMIARU OTWORU W BRWIE)  
PODSWIETLONE GRAFIKI NA FOLII WYKONANE WG.  
DETAL\_1 RYS. A-10-03 (WYMIAR DOSTOSOWAĆ DO WIELKOŚCI FOTOGRAFII)  
WPUSZCZONE MONITORY LCD WYKONANE WG.  
DETAL\_2 RYS. A-10-03 (WYMIAR STĄŻY)  
OTWORY REWIZYJNE WYKONANE WG.  
DETAL\_3 RYS. A-10-03  
SZCZELIWA DO OGRANICZONEGO WEGŁADU WYKONANE WG.  
DETAL\_4 RYS. A-10-03  
DROK SOLVENTOWY NA PCV WYKONANE WG.  
DETAL\_5 RYS. A-10-03  
GENERALNY PROJEKTANT:

MIROSLAW NIZIO

UL. INŻYNIERSKA 3/4  
03-410 WARSZAWA

STUDIO

AUTOR:: arch. MIROSLAW NIZIO

PROJEKTANT::

arch. BARTŁOMIEJ TERLIKOWSKI MA/085/04

SPRAWDZAJĄCY:

arch. RAFAŁ SIERACZYŃSKI WA-027-04

OPRACOWANIE::

arch. ŁUKASZ BONIEWSKI, arch. ANNA DERACH,  
arch. AGATA KOLWAŚ, arch. SEBASTIAN KUCHARUK,

FAZA PROJEKTU:

PROJEKT BUDOWLANO-WYKONAWCZY

TREŚĆ RYSUNKU:

WYPOSAŻENIE POMIESZCZENIA I/H/01

SKALA:

1:25 31-07-2009

TEMAT: BRANŻA: GRUPA: NR RYS.: REWIZJA:

MWP A 09 34B 00