

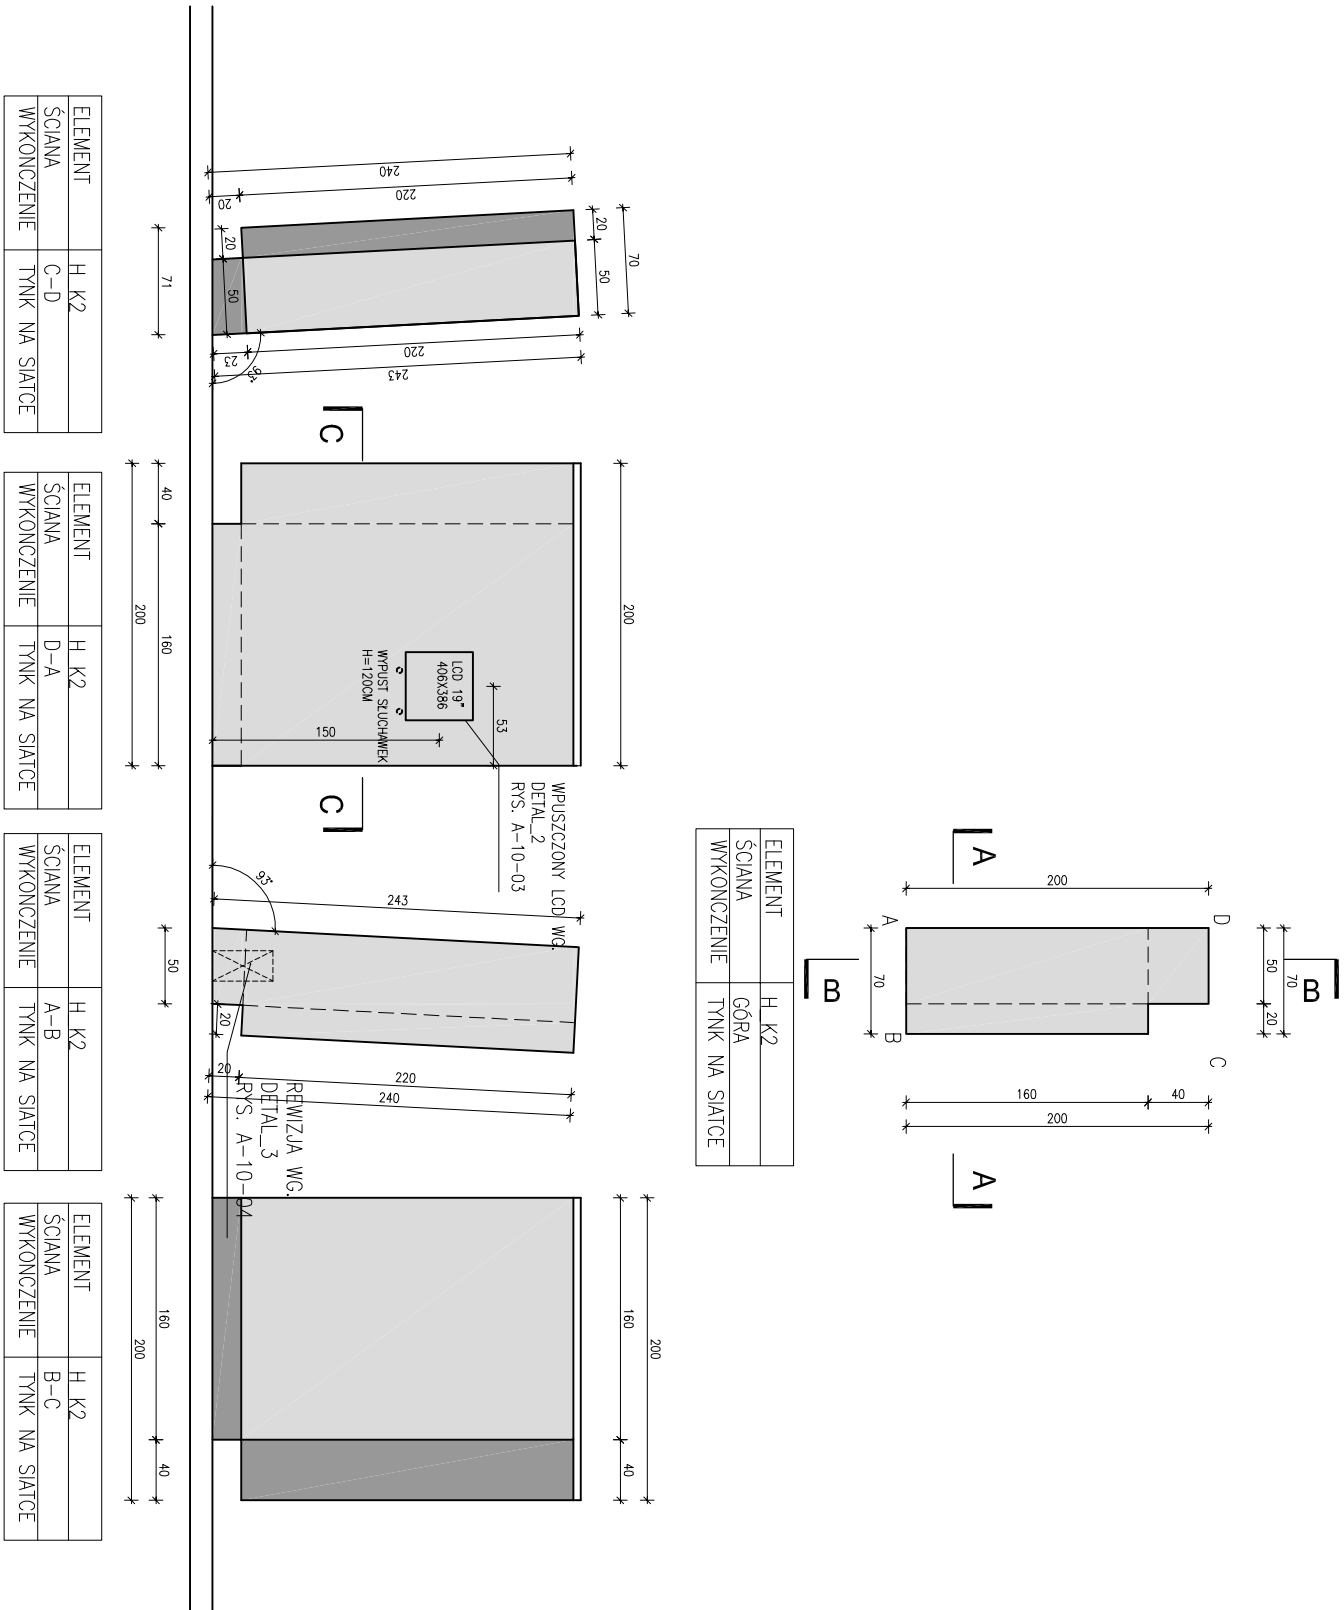


salch_K2

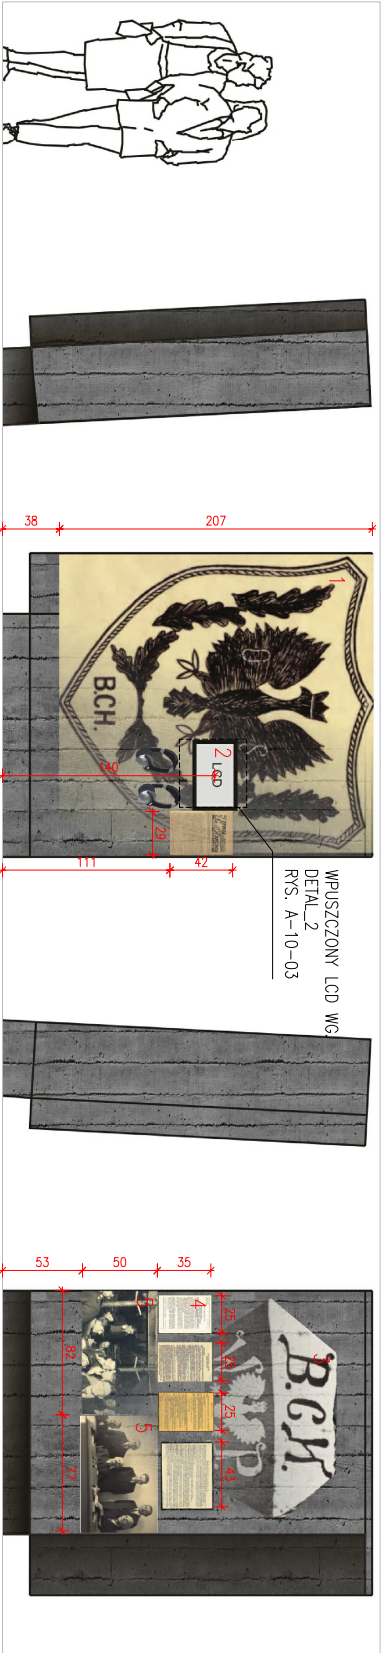

ELEMENT	H K2
SCIANA	D-A
WYKONCZENIE	TYNK NA SIATCE

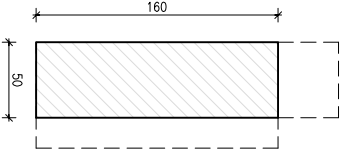

1	oznaczenie elementu	salch_K2
	nazwa materiału	010-4
	technologia	malowane orysytyczne zabezpieczone przed UV
2	oznaczenie elementu	salch_K2
	nazwa materiału	slideshow: zdjęcia z klat: "BCH"
	technologia	(slideshow)
3	oznaczenie elementu	salch_K2
	nazwa materiału	011-1
	technologia	malowane orysytyczne zabezpieczone przed UV
4	oznaczenie elementu	salch_K2
	nazwa materiału	dokumenty z klat "BCH"
	technologia	druk na PCV
5	oznaczenie elementu	salch_K2
	nazwa materiału	zdjęcia z klat: "BCH"
	technologia	druk na PCV


MAUZOLEUM MARTYROLOGII WSI POLSKICH
WRAZ Z ZAGOSPODAROWANIEM TERENU

LOKALIZACJA:

MICHNÓW
DZIAŁKI NR EW. 297.298.299.300.301.302

INWESTOR:

MUZEUM WSI KIELECKIEJ
UL. JANA PAWŁA II 6
25-025 KIELCE

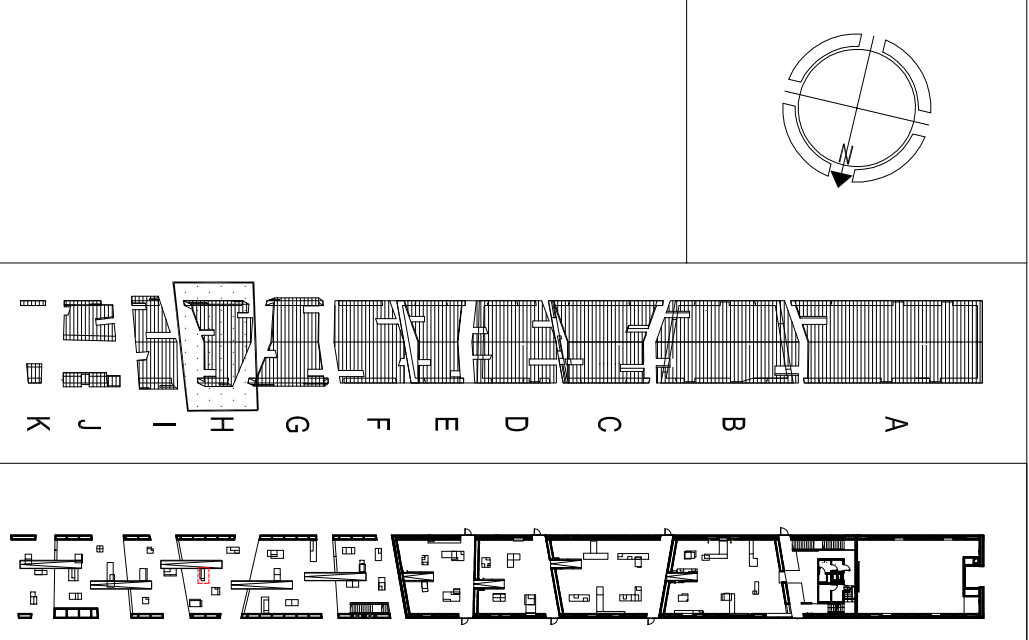

UWAGI:

SKŁANE GABLOTY WYKONANE WG.
DETAIL_1 RYS. A-10-02 (WYMIAR GABLOTY DOSTOSOWANY DO WYMIARU OTWORU W BRYLE)
PODSWIETLONE GRAFIKI NA FOLI WYKONANE WG.
DETAIL_1 RYS. A-10-03 (WYMIAR DOSTOSOWAĆ DO WIELKOŚCI FOTOGRAFII)
WPUSZCZONE MONITORY LCD WYKONANE WG.
DETAIL_2 RYS. A-10-03 (WYMIAR STRZY)
OTWORY REWIZYJNE WYKONANE WG.
DETAIL_3 RYS. A-10-03
SZCZELINA DO OGRANICZONEGO WSKŁADU WYKONANE WG.
DETAIL_4 RYS. A-10-03
DROK SOLMENTOWY NA PCV WYKONANE WG.
DETAIL_5 RYS. A-10-03
GENERALNY PROJEKTANT:

NIZIO DESIGN INTERNATIONAL
MIROSLAW NIZIO
UL. INŻYNIERSKA 3 / 4
03-410 WARSZAWA

AUTOR:..	PODPIS:
arch. MIROSLAW NIZIO	
PROJEKTANT:..	
arch. BARTŁOMIEJ TERLIKOWSKI WA/085/04	
SPRAWDZAJĄCY:	
arch. RAFAŁ SIERACZYŃSKI WA 027-04	
OPRACOWANIE:..	
arch. ŁUKASZ BONIEWSKI, arch. ANNA DERACH,	
arch. AGATA KOLWAS, arch. SEBASTIAN KUCHARUK,	
FAZA PROJEKTU:	
PROJEKT BUDOWLANO-WYKONAWCZY	
TREŚĆ RYSUNKU:	
WYPOSAŻENIE POMIESZCZENIA I/H/01	
SKALA:	DATA:..
1:50	31-07-2009

TEMAT:	BRANŻA:	GRUPA:	NR RYS.:	REWIZJA:
MWP	A	09	35A	00