


MAUZOLEUM MARTYROLOGII WSI POLSKICH
WRAZ Z ZAGOSPODAROWANIEM TERENU

LOKALIZACJA:

MICHNÓW
DZIAŁKI NR EW. 297.296.299.300.301.302

INWESTOR:

MUZEUM WSI KIELECKIEJ
UL. JANA PAWEŁA 11/6
25-025 KIELCE

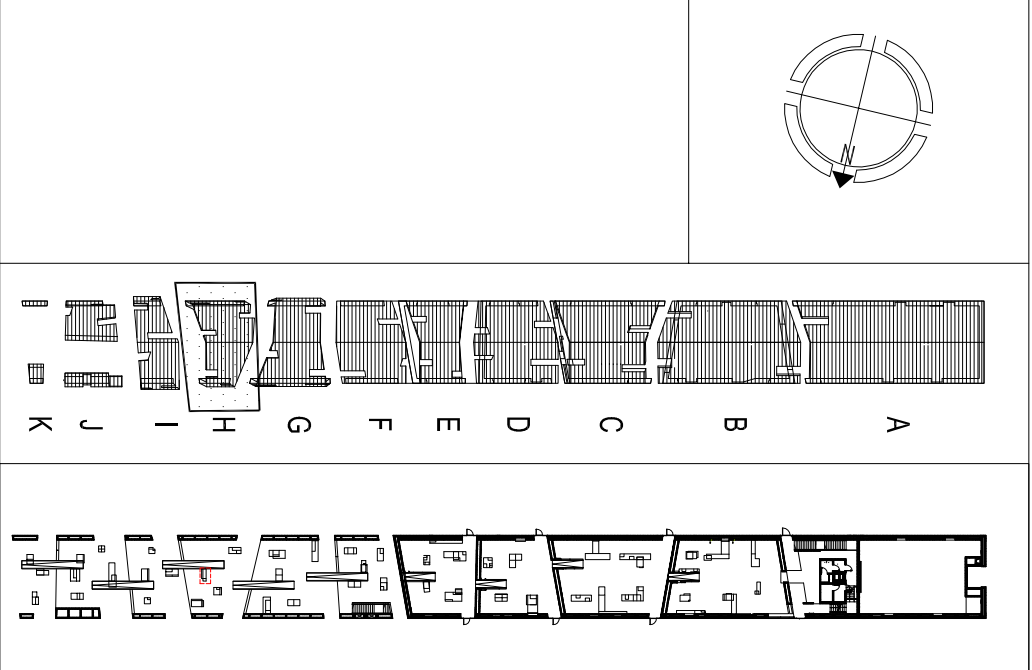

UWAGI:

SKAZANE GABLOTY WYKONANE WG.
DETAL_1 RYS. A-10-02 (WYMIAR GABLOTY DOSTOSOWANY DO WYMIARU OTWORU W BRYLE)
PODSWIETLONE GRAFIKI NA FOLI WYKONANE WG.
DETAL_1 RYS. A-10-03 (WYMIAR DOSTOSOWAC DO WIELKOŚCI FOTOGRAFII)
WPUSZCZONE MONITORY LCD WYKONANE WG.
DETAL_2 RYS. A-10-03 (WYMIAR STRAŁY)
OTWORY BENZYNIANE WYKONANE WG.
DETAL_3 RYS. A-10-03
SZCZEGIŁNA DO OGRANICZONEGO WSKŁADU WYKONANE WG.
DETAL_4 RYS. A-10-03
DROK SOLVENTOWY NA PCV WYKONANE WG.
DETAL_5 RYS. A-10-03
GENERAŁNY PROJEKTANT:

NIZIO DESIGN INTERNATIONAL
MIROSLAW NIZIO
UL. INŻYNIERSKA 3 / 4
03-410 WARSZAWA

AUTOR::
arch. MIROSLAW NIZIO

PROJEKTANT::
arch. BARTLOMIEJ TERLIKOWSKI WA/089/04

SPRAWDZAJĄCY:
arch. RAFAŁ SIERACZYŃSKI WA 027-04

OPRACOWANIE::
arch. ŁUKASZ BONIEWSKI arch. ANNA DERACH,
arch. AGATA KOLWAS, arch. SEBASTIAN KUCHARUK,

FAZA PROJEKTU:
PROJEKT BUDOWLANO-WYKONAWCZY

TREŚĆ RYSUNKU:
WYPOSAŻENIE POMIESZCZENIA I/H/01

SKALA:
1:25

DATA:
31-07-2009

TEMAT: MWP A 09 35B 00
BRANŻA: GRUPA: NR RYS.: REWIZJA: