
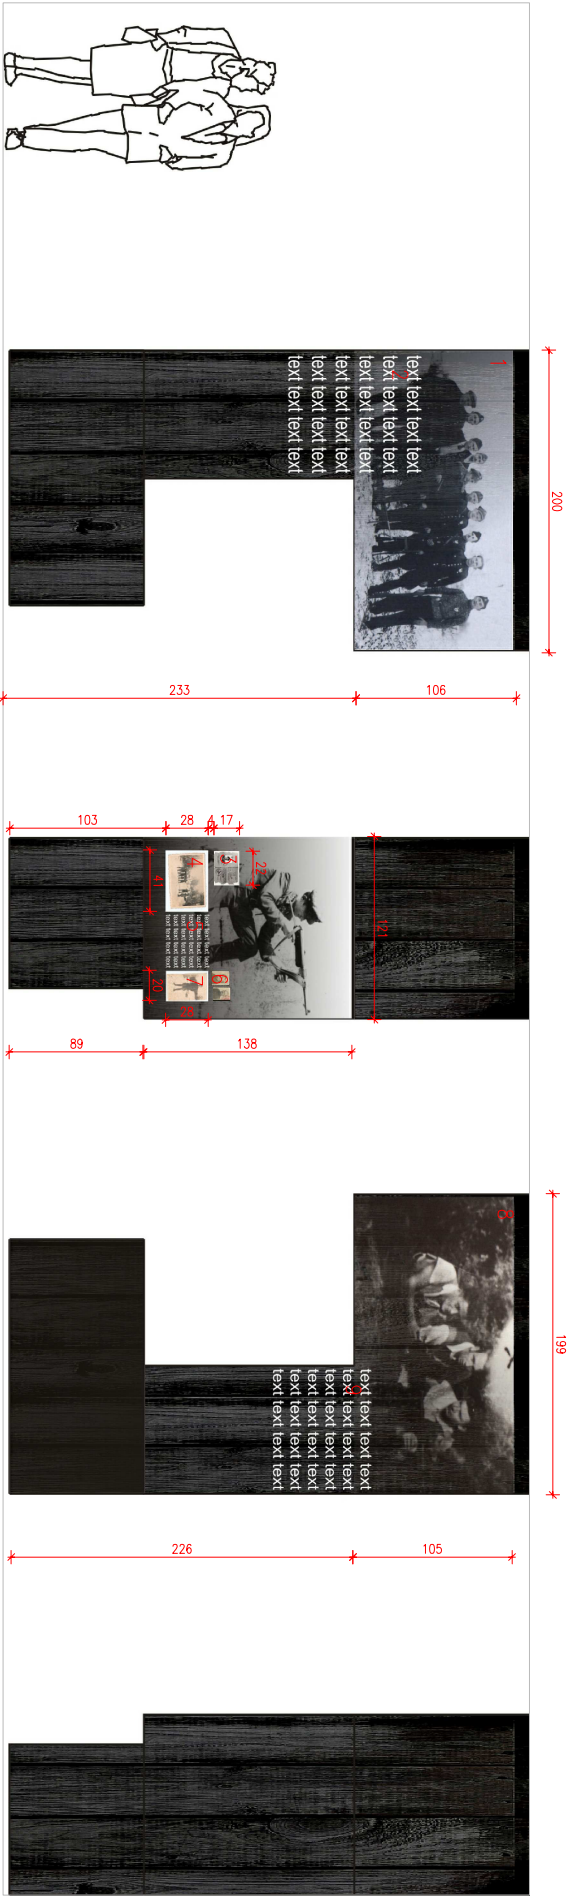
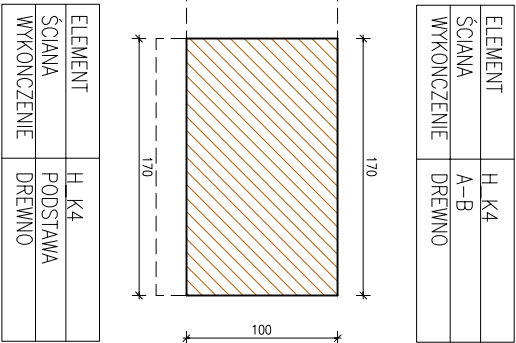
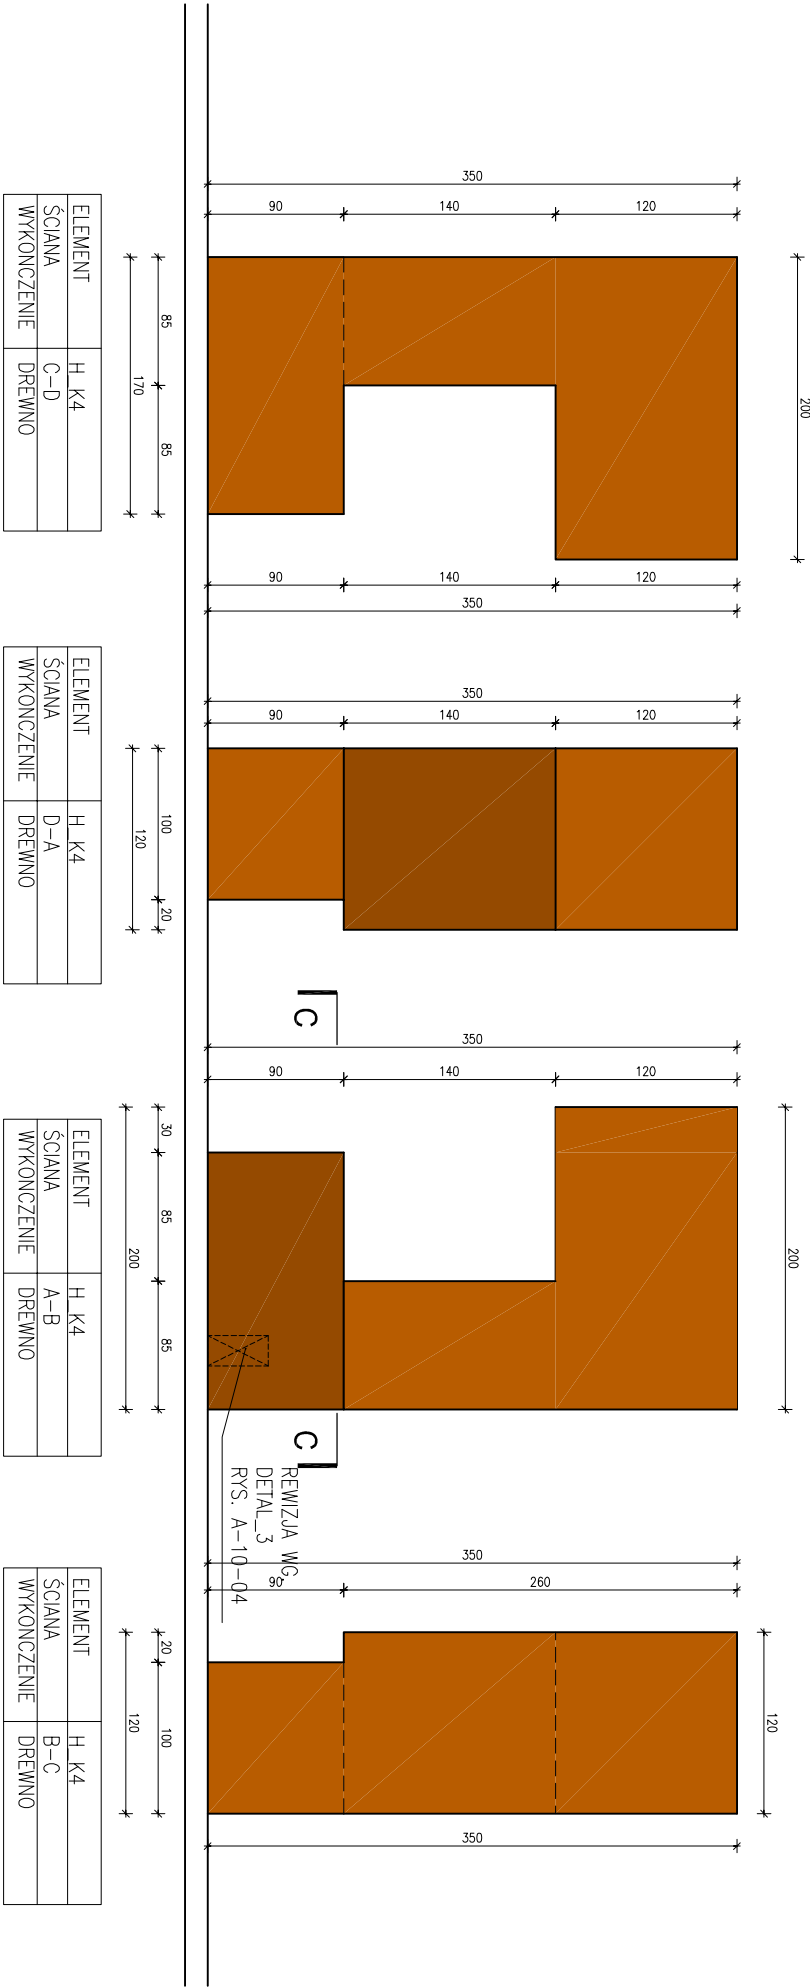


sołch\_K4

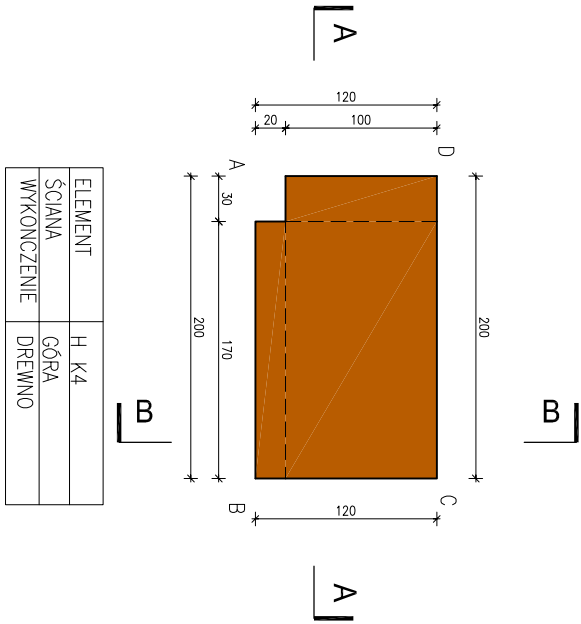

ZESTAWIENIE WKŁADÓW  
MERYTORYCZNYCH

1	oznaczenie elementu	sołch_K4
	nazwo materiału	001 zdjęcie
	z kdt:	"BCH"
	technologia	druk no PCV

2	oznaczenie elementu	sołch_K4
	nazwo materiału	opis
	technologia	druk no PCV

3	oznaczenie elementu	sołch_K4
	nazwo materiału	001 zdjęcie
	z kdt:	"BCH"
	technologia	druk no PCV

4	oznaczenie elementu	sołch_K4
	nazwo materiału	003 zdjęcie
	z kdt:	"BCH"
	technologia	druk no PCV

5	oznaczenie elementu	sołch_K4
	nazwo materiału	004 zdjęcie
	z kdt:	"BCH"
	technologia	druk no PCV

6	oznaczenie elementu	sołch_K4
	nazwo materiału	005 zdjęcie
	z kdt:	"BCH"
	technologia	druk no PCV

7	oznaczenie elementu	sołch_K4
	nazwo materiału	006 zdjęcie
	z kdt:	"BCH"
	technologia	druk no PCV

8	oznaczenie elementu	sołch_K4
	nazwo materiału	007 zdjęcie
	z kdt:	"BCH"
	technologia	druk no PCV

9	oznaczenie elementu	sołch_K4
	nazwo materiału	008 zdjęcie
	z kdt:	"BCH"
	technologia	druk no PCV

2	oznaczenie elementu	sołch_K4
	nazwo materiału	opis
	technologia	druk no PCV


MAUZOLEUM MARTYROLOGII WSI POLSKICH  
WRAZ Z ZAGOSPODAROWANIEM TERENU

LOKALIZACJA:

MICHNIÓW  
DZIAŁKI NR EW. 297.299.299.300.301.302

INWESTOR:

MUZEUM WSI KIELECKIEJ  
UL. JANA PAWŁA II 6  
25-026 KIELCE

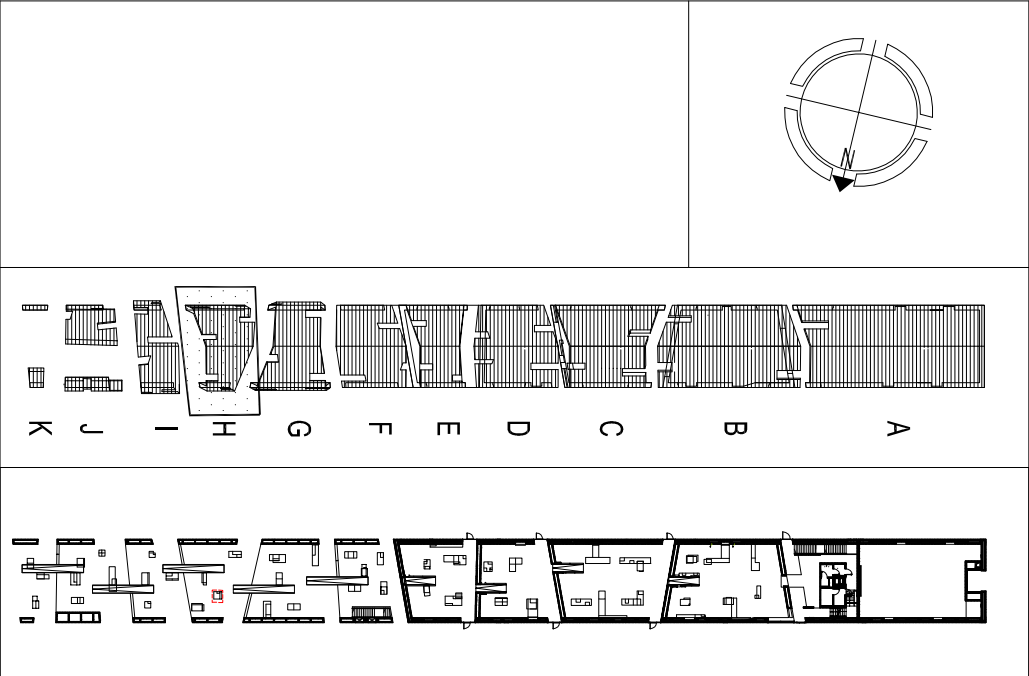

UWAGI:  
SZKLANE GABLOTY WYKONANE WG.  
DETAIL\_1 RYS. A-10-02 (WYMIAR GABLOTY DOSTOSOWANY DO WYMIARU OTWORU W BRYLE)  
PODSWIETLONE GRAFIKI NA FOLI WYKONANE WG.  
DETAIL\_1 RYS. A-10-03 (WYMIAR DOSTOSOWAĆ DO WIELKOŚCI FOTOGRAFI)  
WPUSZCZONE MONITORY LCD WYKONANE WG.  
DETAIL\_2 RYS. A-10-03 (WYMIAR STRAŁY)  
OTMORY REWIZyjne WYKONANE WG.  
DETAIL\_3 RYS. A-10-03  
SZCZELINA DO OGRANICZONEGO WEGŁADU WYKONANE WG.  
DETAIL\_4 RYS. A-10-03  
DROK SOLVENTOWY NA PCV WYKONANE WG.  
DETAIL\_5 RYS. A-10-03  
GENERALNY PROJEKTANT:

NIZIO DESIGN INTERNATIONAL  
MIROSLAW NIZIO  
UL. INŻYNIERSKA 3 / 4  
03-410 WARSZAWA

AUTOR: arch. MIROSLAW NIZIO  
PROJEKTANT: arch. BARTŁOMIEJ TERLIKOWSKI MA/086/04  
SPRAWDZAJĄCY: arch. RAFAŁ SIERACZYŃSKI WA-027-04  
OPRACOWANIE: arch. LUKASZ BONIEWSKI, arch. ANNA DERACH,  
arch. AGATA KOLWAŚ, arch. SEBASTIAN KUCHARIK,  
FAZA PROJEKTU: PROJEKT BUDOWLANO-WYKONAWCZY  
TREŚĆ RYSUNKU: WYPOSAŻENIE POMIESZCZENIA I/H/01

SKALA: DATA: 1:50 31-07-2009  
TEMAT: BRANŻA: GRUPA: NR RYS.: REWIZJA: MWP A 09 37A 00