



MAUZOLEUM MARTYROLOGII WSI POLSKICH  
WRAZ Z ZAGOSPODAROWANIEM TERENU

LOKALIZACJA:

MICHNIÓW  
DZIAŁKI NR EW. 297.298.299.300.301.302

INWESTOR:

MUZEUM WSI KIELECKIEJ  
UL. JANA PAWŁA II 6  
25-025 KIELCE

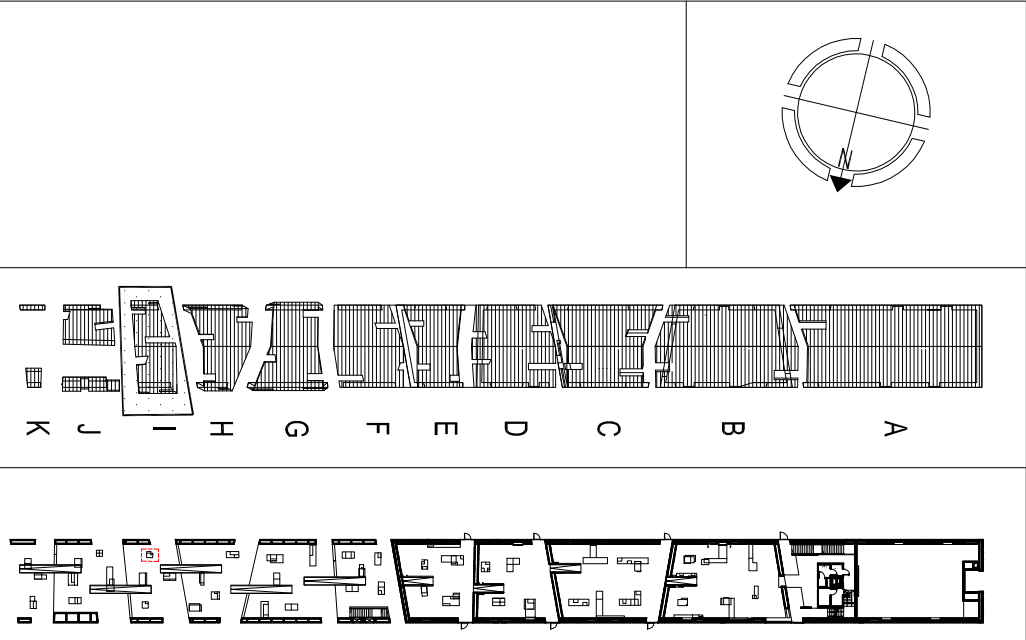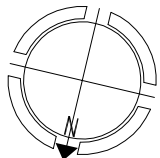

UWAGI:

SZKLANE GABLOTY WYKONANE WG.  
DETAL\_1\_RYS. A-10-02 (WYMIAR GABLOTY DOSTOSOWANY DO WYMIARU OTWORU W BRWIE)  
PODSWIETLONE GRAFIKI NA FOLI WYKONANE WG.  
DETAL\_1\_RYS. A-10-03 (WYMIAR DOSTOSOWAĆ DO WIEKOŚCI FOTOGRAFII)  
WPUSZCZONE MONITORY LCD WYKONANE WG.  
DETAL\_2\_RYS. A-10-03 (WYMIAR STALY)  
OTWORY REWIZYJNE WYKONANE WG.  
DETAL\_3\_RYS. A-10-03  
SZCZELNA DO OGRANICZENEGO WGLĄDU WYKONANE WG.  
DETAL\_4\_RYS. A-10-03  
DRUK SOLVENTOWY NA PCV WYKONANE WG.  
DETAL\_5\_RYS. A-10-03  
GENERALNY PROJEKTANT:

NIZIO DESIGN INTERNATIONAL  
MIROSLAW NIZIO  
UL. INŻYNIERSKA 3 / 4  
03-410 WARSZAWA

AUTOR:		PODPIS:
arch. MIROSLAW NIZIO		
PROJEKTANT::		
arch. BARTŁOMIEJ TERLIKOWSKI MA1085104		
SPRAWDZAJĄCY:		
arch. RAFAŁ SIERACZYŃSKI WA 027-04		

OPRACOWANIE::

arch. ŁUKASZ BONIEWSKI, arch. ANNA DERACH,  
arch. AGATA KOLIWAŚ, arch. SEBASTIAN KUCHARUK,

FAZA PROJEKTU:

PROJEKT BUDOWLANO-WYKONAWCZY

TREŚĆ RYSUNKU:

WYPOSAŻENIE POMIESZCZENIA III/01

SKALA:

1:25 31-07-2009

TEMAT:	BRANŻA:	GRUPA:	NR RYS.:	REWIZJA:
MWP	A	09	39B	00