



solaj\_K2

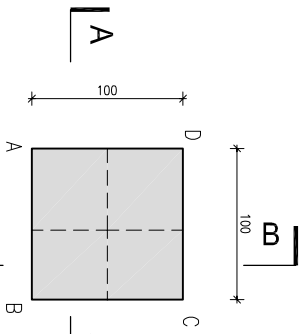

ELEMENT	J K2
SCIANA	GÓRA
WYKONCZENIE	TYNK NA SIATCE

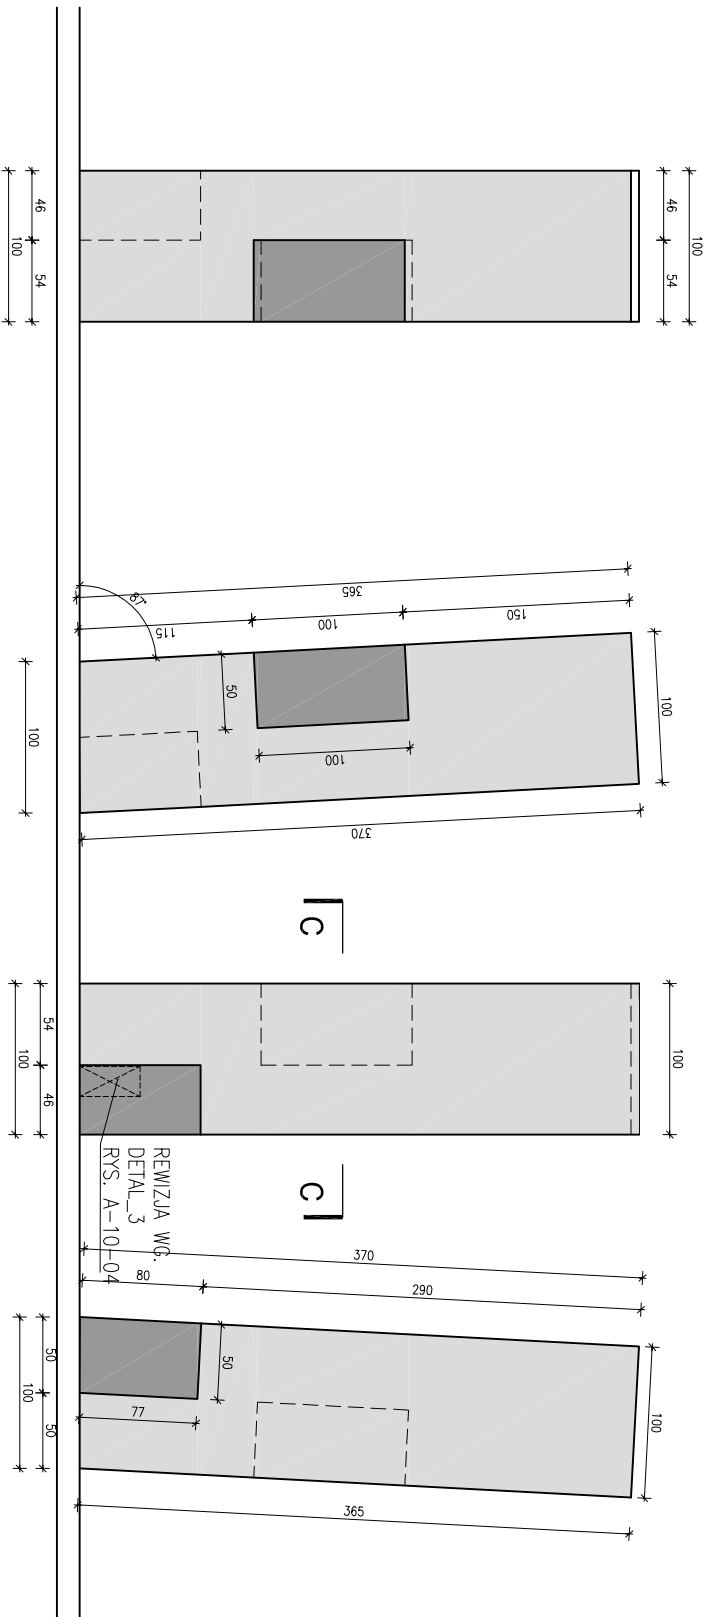


ELEMENT	J K2
SCIANA	C-D
WYKONCZENIE	TYNK NA SIATCE


ELEMENT	J K2
SCIANA	D-A
WYKONCZENIE	TYNK NA SIATCE

ELEMENT	J K2
SCIANA	A-B
WYKONCZENIE	TYNK NA SIATCE

ELEMENT	J K2
SCIANA	B-C
WYKONCZENIE	TYNK NA SIATCE

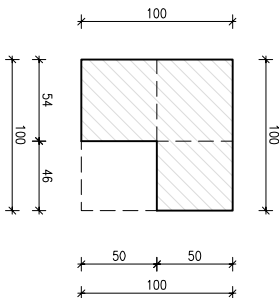

ELEMENT	J K2
SCIANA	PODSIAMA
WYKONCZENIE	TYNK NA SIATCE

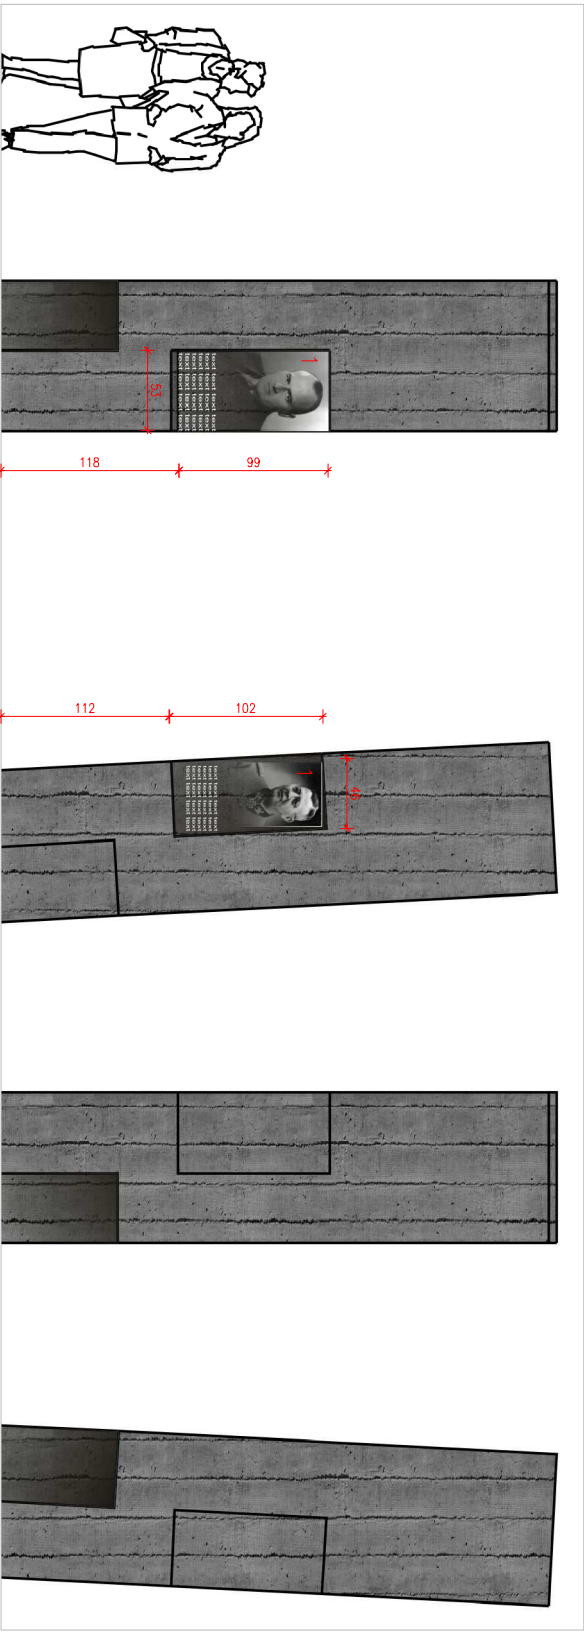



MAUZOLEUM MARTYROLOGII WSI POLSKICH  
WRAZ Z ZAGOSPODAROWANIEM TERENU

LOKALIZACJA:

MICHNÓW  
DZIAŁKI NR EW. 297.298.299.300.301.302

INWESTOR:

MUZEUM WSI KIELECKIEJ  
UL. JANA PAWŁA II 6  
25-025 KIELCE

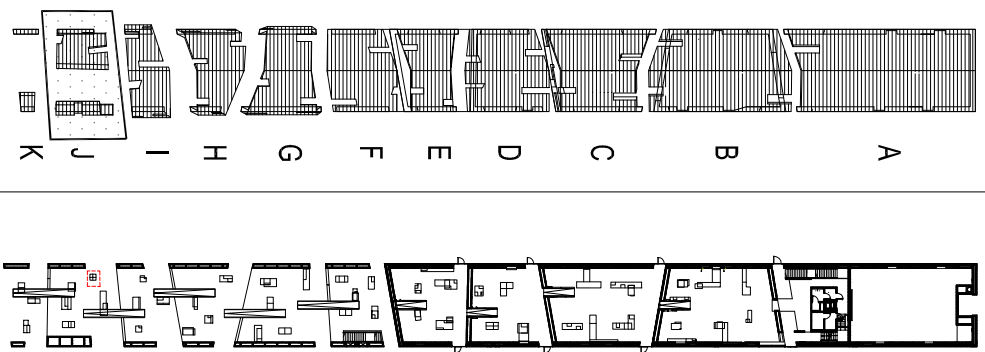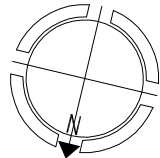

UWAGI:

SZKLANIE GABLOTY WYKONANE WG.  
DETAL\_1\_RYS. A-10-02 (WYMIAR GABLOTY DOSTOSOWANY DO WYMIARU OTWORU W BRYLE)  
PODSMIETLONE GRAFIKI NA FOLI WYKONANE WG.  
DETAL\_1\_RYS. A-10-03 (WYMIAR DOSTOSOWAĆ DO WIELKOŚCI FOTOGRAFII)  
WPUSZCZONE MONITORY LCD WYKONANE WG.  
DETAL\_2\_RYS. A-10-03 (WYMIAR STAŁY)  
OTWORY REWIZYJNE WYKONANE WG.  
DETAL\_3\_RYS. A-10-03  
SZCZELNIKA DO OGRANICZONEGO WGLADU WYKONANE WG.  
DETAL\_4\_RYS. A-10-03  
Druk solwentowy na PCV WYKONANE WG.  
DETAL\_5\_RYS. A-10-03

GENERALNY PROJEKTANT:

NIZIO DESIGN INTERNATIONAL  
MIROSLAW NIZIO  
UL. INŻYNIERSKA 3/4  
03-410 WARSZAWA

AUTOR: arch. MIROSLAW NIZIO

PROJEKTANT: arch. BARTŁOMIEJ TERLIKOWSKI MA/06504

SPRAWDZAJĄCY: arch. RAFAŁ SIERACZYŃSKI WA 027-04

OPRACOWANIE: arch. ŁUKASZ BONIEWSKI, arch. ANNA DERACH, arch. AGATA KOLWAŚ, arch. SEBASTYAN KUCHARUK,

FAZA PROJEKTU: PROJEKT BUDOWLANO-WYKONAWCZY

TREŚĆ RYSUNKU: WYPOSAŻENIE POMIESZCZENIA I/J01

SKALA: DATA: 1:50 31-07-2009

TEMAT: GRUPA: NR RYS.: REWIZJA: MWP A 09 43A 00