


MAUZOLEUM MARTYROLOGII WSI POLSKICH
WRAZ Z ZAGOSPODAROWANIEM TERENU

LOKALIZACJA:

MICHNIÓW
DZIAŁKI NR EW. 297.298.299.300.301.302

INWESTOR:

MUZEUM WSI KIELECKIEJ
UL. JANA PAWŁA II 6
25-025 KIELCE

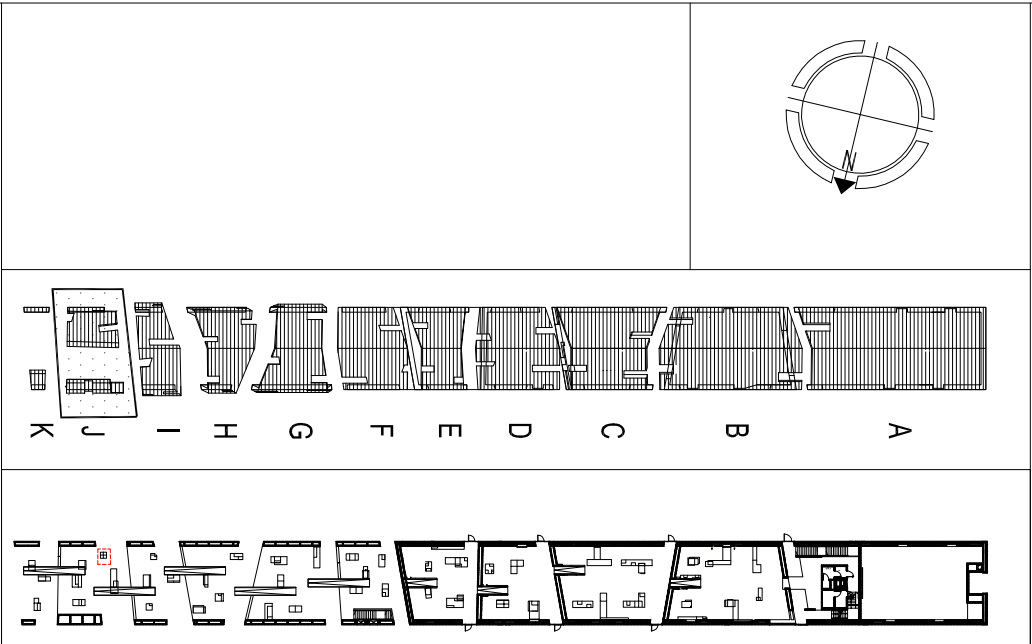

UWAGI:

SZKŁANE GABLOTY WYKONANE WG.
DETAL_1_R1S_A-10-02 (WYMIAR GABLOTY DOSTOSOWANY DO WYMIARU OTWORU W BRYLE)
PODSWIETLONE GRAFIKI NA FOLII WYKONANE WG.
DETAL_1_R1S_A-10-03 (WYMIAR DOSTOSOWAĆ DO WIEKOSCÍ FOTOGRAFII)
WPUSZCZONE MONITORY LCD WYKONANE WG.
DETAL_2_R1S_A-10-03 (WYMIAR STALY)
OTWORY REWIZyjne WYKONANE WG.
DETAL_3_R1S_A-10-03
SZCZELNA DO OGRANICZENIEGO WGLADU WYKONANE WG.
DETAL_4_R1S_A-10-03
DRAK SOLIENIOWY NA PCV WYKONANE WG.
DETAL_5_R1S_A-10-03
GENERALNY PROJEKTANT:

MIĘDZYPOLSKA INTERNACJONALNA

STUDIO

INIZIO

MIROSLAW NIZIO

UL. INŻYNIERSKA 3 / 4

03-410 WARSZAWA

| | | |
|---------------------------------------|-------------|---------|
| AUTOR: | PROJEKTANT: | PODPIS: |
| arch. MIROSLAW NIZIO | | |
| arch. BARTŁOMIEJ TERLIKOWSKI MA085/04 | | |
| SPRAWDZAJĄCY: | | |
| arch. RAFAŁ SIERACZYŃSKI WA 027-04 | | |

OPRACOWANIE: :

arch. ŁUKASZ BONIEWSKI, arch. ANNA DERACH,
arch. AGATA KOLWAS, arch. SEBASTIAN KUCHARUK,

FAZA PROJEKTU:

PROJEKT BUDOWLANO-WYKONAWCZY

TREŚĆ RYSUNKU:

WYPOSAŻENIE POMIESZCZENIA I/JO1

SKALA:

1:25 14-08-2009

| | | | | |
|--------|---------|--------|----------|----------|
| TEMAT: | BRANŻA: | GRUPA: | NR RYS.: | REWIZJA: |
| MWP | A | 09 | 43B | 00 |