



MAUZOLEUM MARTYROLOGII WSI POLSKICH
WRAZ Z ZAGOSPODAROWANIEM TERENU

LOKALIZACJA:

MICHNIÓW
DZIAŁKI NR EW. 297.298.299.300.301.302

INWESTOR:

MUZEUM WSI KIELECKIEJ
UL. JANA PAWŁA II 6
25-025 KIELCE

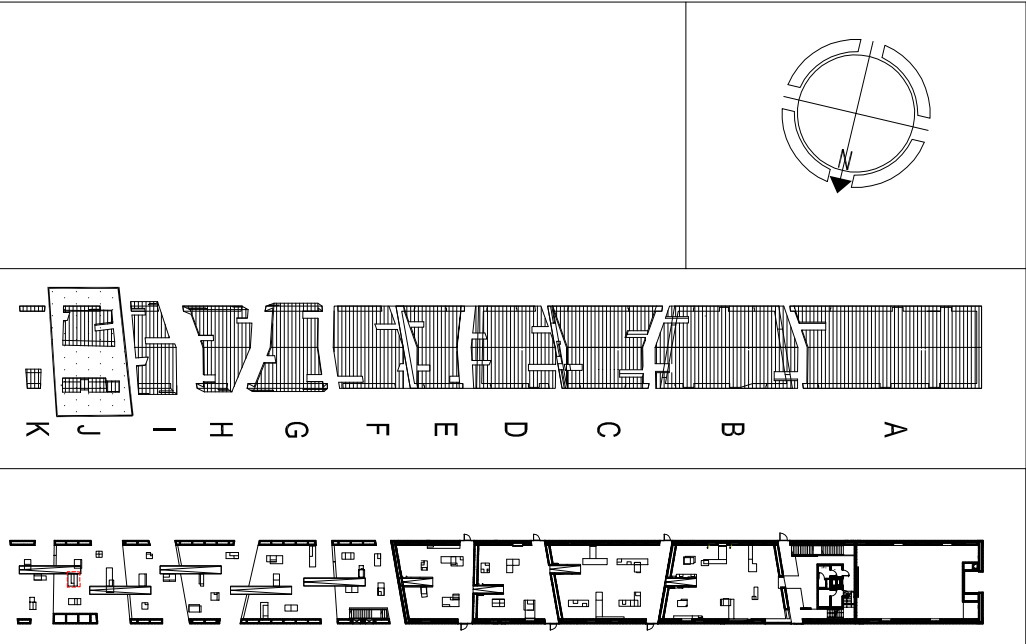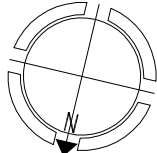

UWAGI:

SZKLANE GABLOTY WYKONANE WG. DETAL_1 RYS. A-10-02 (WYMIAR GABLOTY DOSTOSOWANY DO WYMIARU OTWORU W BRYLE)
PODSWIETLONE GRAFIKI NA FOLI WYKONANE WG. DETAL_1 RYS. A-10-03 (WYMIAR DOSTOSOWAĆ DO WIEKOŚCI FOTOGRAFII)
WPUSZCZONE MONITORY LCD WYKONANE WG. DETAL_2 RYS. A-10-03 (WYMIAR STAŁY)
OTWORY REWIZYJNE WYKONANE WG. DETAL_3 RYS. A-10-03
SZCZELNA DO OGRANICZONEGO WGLADU WYKONANE WG. DETAL_4 RYS. A-10-03
DRUK SOLVENTOWY NA PCV WYKONANE WG. DETAL_5 RYS. A-10-03
GENERALNY PROJEKTANT:

NIZO DESIGN INTERNATIONAL

STUDIO

MIROSLAW NIZIO

UL. INŻYNIERSKA 3 / 4

03-410 WARSZAWA

AUTOR:	PODPIS:
arch. MIROSLAW NIZIO	
PROJEKTANT::	
arch. BARTŁOMIEJ TERLIKOWSKI MA/085/04	
SPRAWDZAJĄCY:	
arch. RAFAŁ SIERACZYŃSKI WA 027-04	

OPRACOWANIE::

arch. ŁUKASZ BONIEWSKI, arch. ANNA DERACH,
arch. AGATA KOLWAŚ, arch. SEBASTYAN KUCHARUK,

FAZA PROJEKTU:

PROJEKT BUDOWLANO-WYKONAWCZY

TREŚĆ RYSUNKU:

WYPOSAŻENIE POMIESZCZENIA I/1/01

SKALA:

1:25 31-07-2009

TEMAT:	BRANŻA:	GRUPA:	NR RYS.:	REWIZJA:
MWP	A	09	45B	00