



MAUZOLEUM MARTYROLOGII WSI POLSKICH
WRAZ Z ZAGOSPODAROWANIEM TERENU

LOKALIZACJA:

MICHNIÓW
DZIAŁKI NR EW. 297.298.299.300.301.302

INWESTOR:

MUZEUW WSI KIELECKIEJ
UL. JANA PAWŁA II 6
25-025 KIELCE

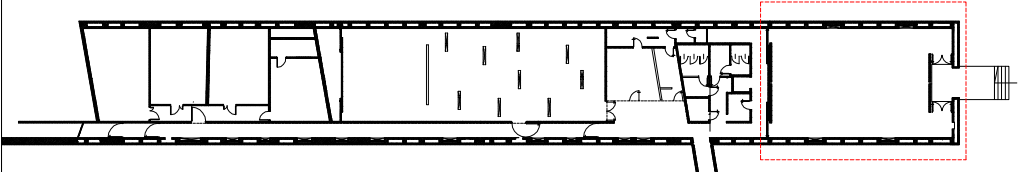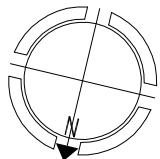

UWAGA:
EKSPOZYTOR DO URN (ELEMENT A_K1)
WYSTĘPUJE W KAŻDEJ WNECE W ŚCIANACH
KAPLICY
WMIARY NIEZMIENNE

GENERALNY PROJEKTANT:

NIZIO DESIGN INTERNATIONAL
MIROSLAW NIZIO
UL. INŻYNIERSKA 3/4
03-410 WARSZAWA

AUTOR::	arch. MIROSLAW NIZIO	PODPIS:
PROJEKTANT::		
arch. BARTŁOMIEJ TERLIKOWSKI	WA/085/04	
SPRAWDZAJĄCY:		
arch. RAFAŁ SIERACZYŃSKI	WA 027-04	

OPRACOWANIE::

arch. ŁUKASZ BONIEWSKI arch. ANNA DERACH,
arch. AGATA KOLWAS, arch. SEBASTIAN KUCHARUK,

FAZA PROJEKTU:

PROJEKT BUDOWLANO-WYKONAWCZY

TREŚĆ RYSUNKU:

DETAL E GABLOT W POM. I/A01

SKALA:

1:50 ; 1:25 31-07-2009

TEMAT: BRANŻA: GRUPA: NR RYS.: REWIZJA:

MWP A 10 04B 00