UKŁAD STEROWANIA OŚWIETLENIEM TERENU
OBWODEM NR II i III -ZASILANIE Z ROZDZIELNI TO2

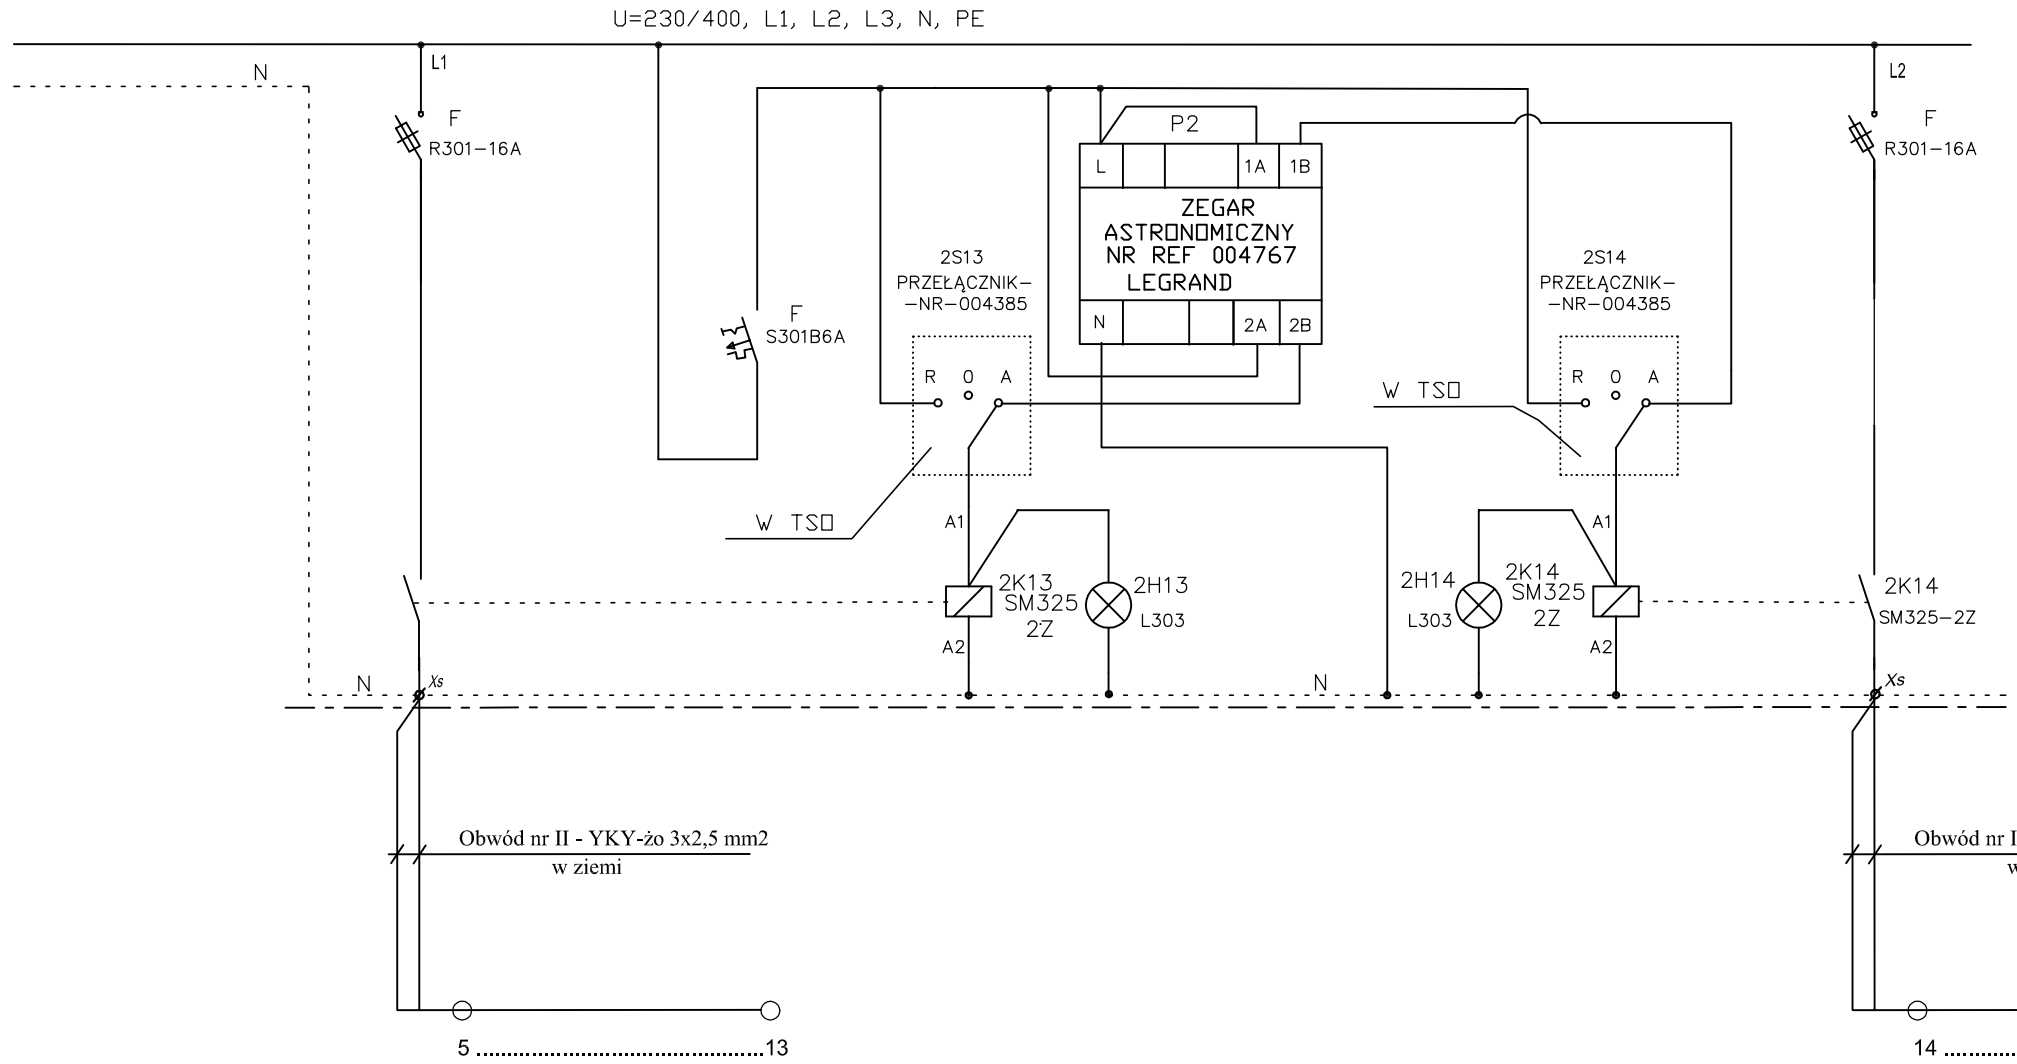

Moc obwodu nr II- P =0,35 kW

Moc obwodu nr III- P =0,735 kW

NAZWA I ADRES OBIEKTU
ROZBUDOWA I PRZEBUDOWA ISTNIEJĄCEGO BUDYNKU OŚRODKA SZKOLENIOWEGO ŚWIĘTOKRZYSKIEGO CENTRU DOSKONALENIA NAUCZYCIELI W WÓLCE MILANOWSKIEJ GM NOWA SŁUPIA DZ NR EW. 37

INWESTOR
ŚWIETOKRZYSKIE CENTRUM DOSKONALENIA NAUCZYCIELI
W KIELCACH, UL. HANKI SAWICKIEJ 42

PRACOWNIA PROJEKTOWA
ARCHITEKTONICZNO-BUDOWLANA
JERZY PARTYKA
UL. KLONOWA 55 a/1, 25-553 KIELCE
TEL./FAX. 041-366-40-73 MOB.
512-297-198
e-mail: ppab.j.partyka@neostrada.pl

	IMIĘ I NAZWISKO:	NR UPRAW:	DATA	PODPIS	STADIUM	SKALA
PROJEKTOWAŁ:	mgr inż. Ryszard Sierant	KL-322/88	03.2009		PROJEKT WYKONAWCZY.	
OPRACOWAŁ:					BRANŻA:	NR RYSUNKU:
SPRAWDZIŁ:	mgr inż. Jarosław Piasecki	KL-127/90	03.2009		INSTALACJE ELEKTRYCZNE	IE.29

PRZEDMIOT RYSUNKU

Schemat sterowania oswietleniem terenu obwód nr II i III