
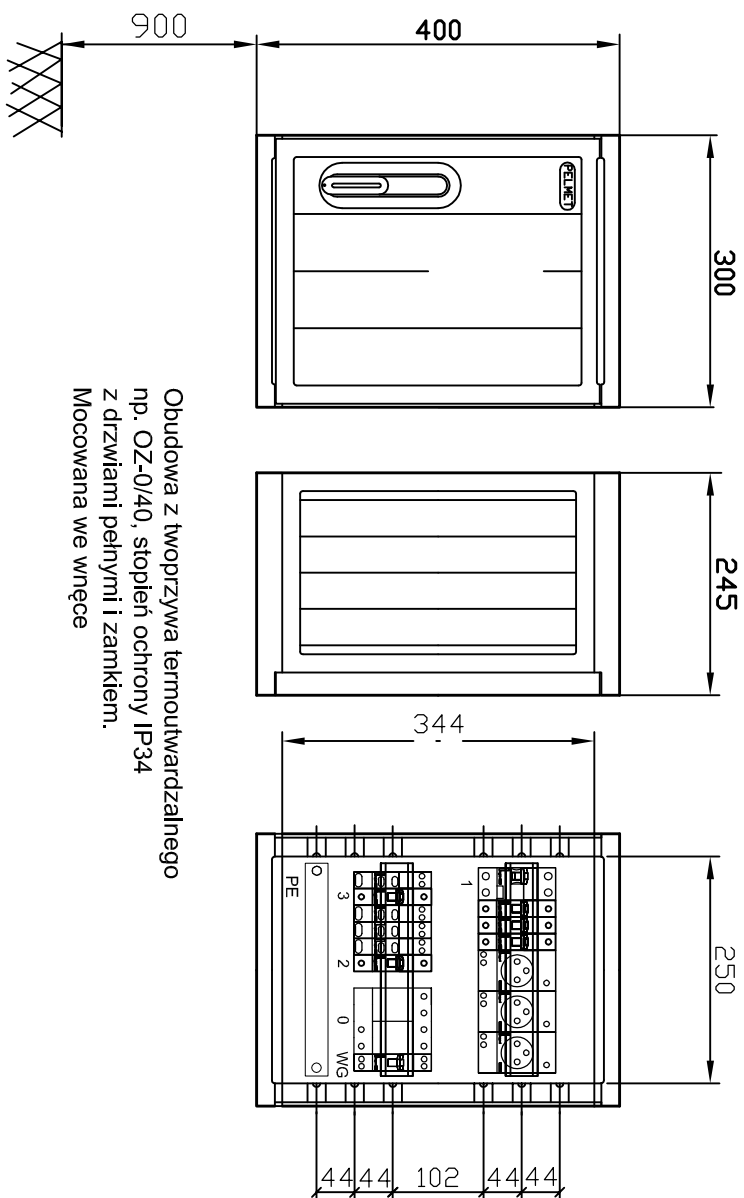


평

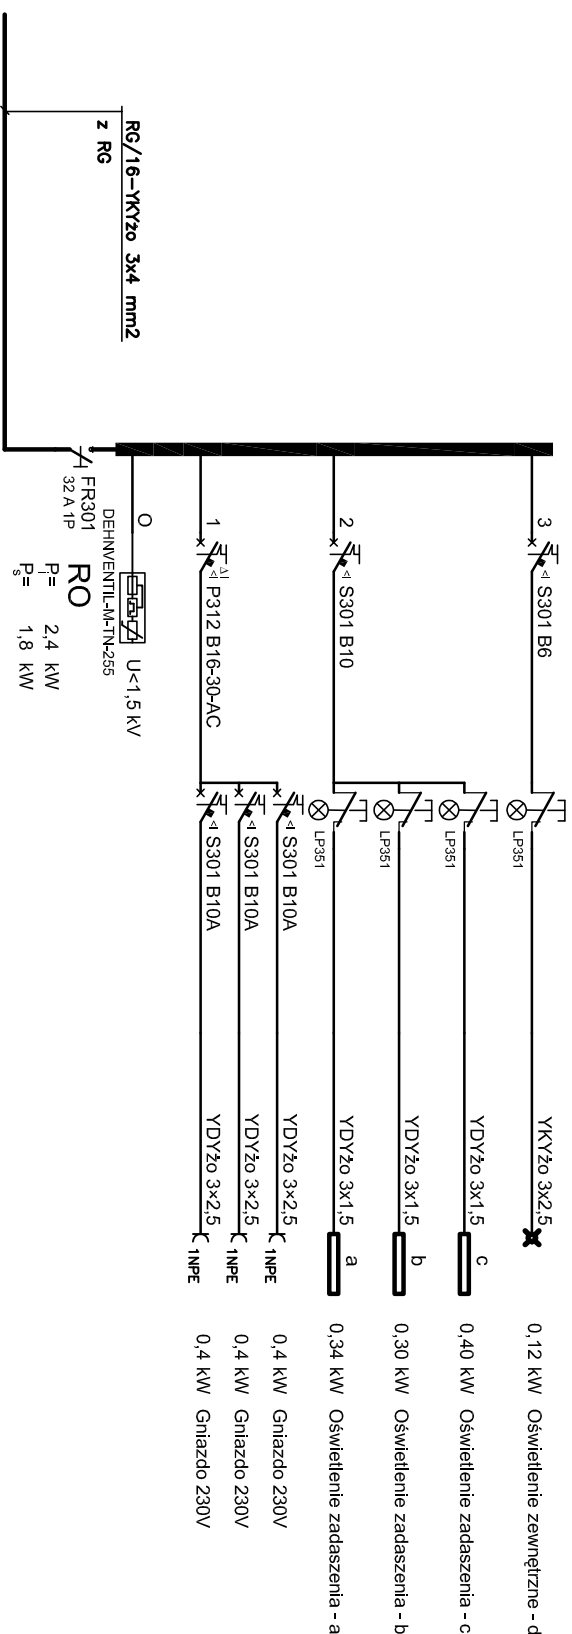

Obudowa z tworzywa termoutwardzalnego np. OZ-0/40, stopień ochrony IP34 z drzwiami pełnymi i zamkiem.
Mocowana we wnęce

UKŁAD SIECIOWY TNC-S SAMOCZYNNIE WYŁĄCZENIE

NAZWA I ADRES OBIEKTU ROZBUDOWA I PRZEBUDOWA ISTNIEJĄCEGO BUDYNKU OŚRODKA SZKOLENIOWEGO ŚMIEŁOKRZYSKIEGO CENTRU DOSKONAŁEJ NAUCZYZIELI W WOŁCIE MILANOWSKIEJ GM NOWA SŁUPIA DZ NR EW. 37				P R A C O W N I A P R O J E K T O W A ARCHITEKTONICZNO-BUDOWLANA JERZY PARTYKA UL. KLONOWA 55 d/1, 25-553 KIELCE TEL./FAX. 041-366-40-73 MOB. 512-297-198 e-mail: ppab.j.partyka@neostrod.pl		
INWESTOR ŚMIEŁOKRZYSKIE CENTRUM DOSKONAŁEJ NAUCZYZIELI W KIELCACH, UL. HAWKI SAWICKIEJ 42						
	IMIE I NAZWISKO:	NR UPRAW:	DATA	PDPIS	STADIUM	SKALA
PROJEKTOWA:	mgr inż. Ryszard Sierant	KL-322/88	03.2009		PROJEKT WYKONAWCZY.	
OPRACOWA:					BRANŻA:	NR RYSUNKU:
SPRAWDZIŁ:	mgr inż. Jarośław Prosecki	KL-127/90	03.2009		INSTALACJE ELEKTRYCZNE	IE.31
PRZEDMIOT RYSUNKU						

ROZDZIELNICA RD