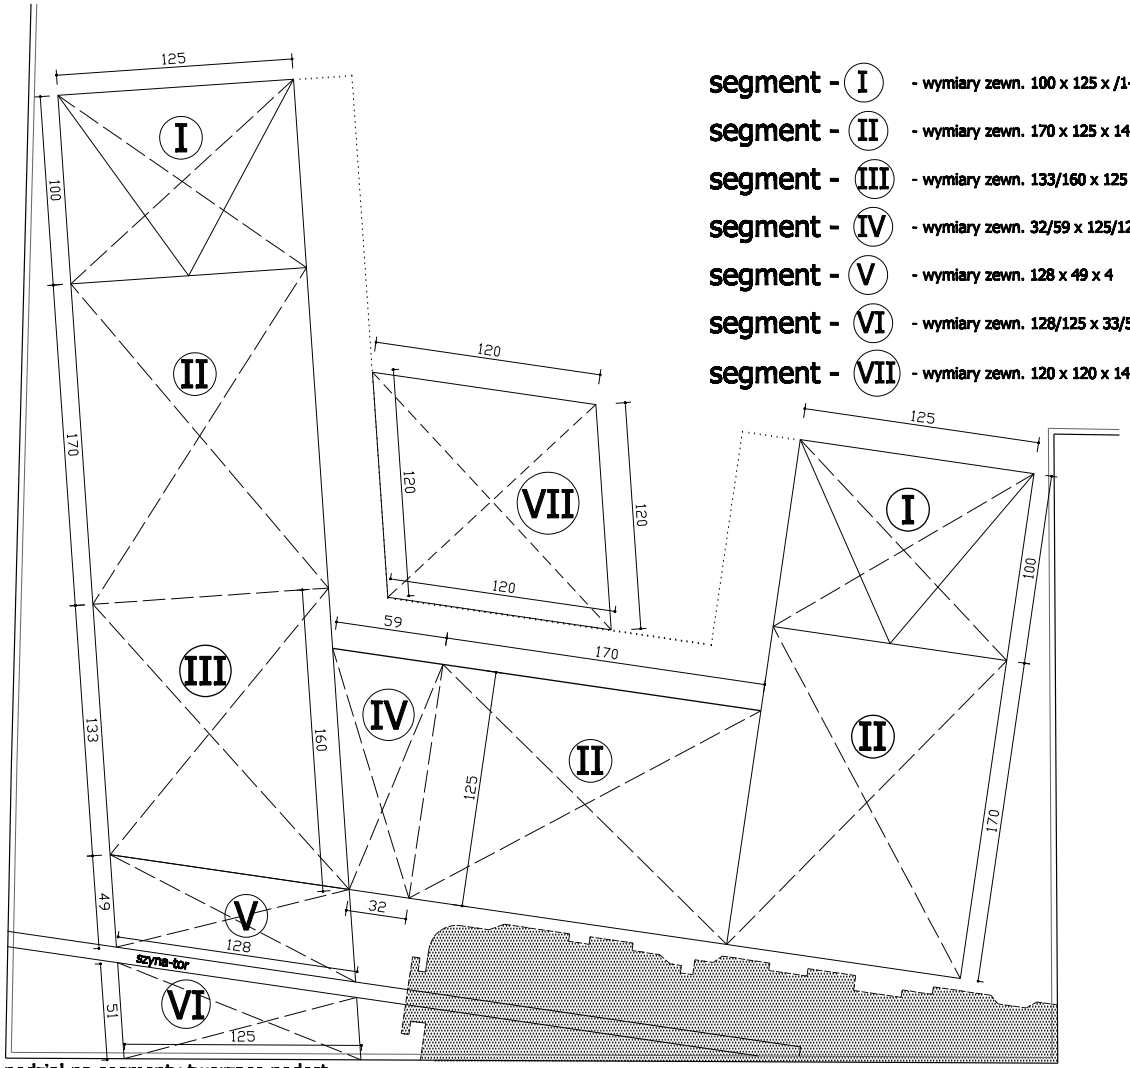

podział na segmenty tworzące podest

segment - I - wymiary zewn. 100 x 125 x /1-14/

segment - II - wymiary zewn. 170 x 125 x 14

segment - III - wymiary zewn. 133/160 x 125 x 14

segment - IV - wymiary zewn. 32/59 x 125/128 x 14

segment - V - wymiary zewn. 128 x 49 x 4

segment - VI - wymiary zewn. 128/125 x 33/51 x 4

segment - VII - wymiary zewn. 120 x 120 x 14

Wszystkie wymiary w centymetrach.

W razie zaobserwowania niestabilności na najmniejszym nawet poziomie - mocować segmenty punktowo do podłogi.

Wszelkie zmiany tematyczne i dopasowania elementów graficznych ekspozycji konsultować z Dyrektorem Muzeum i Projektantem.

Dopuszcza się inne niż projektowane wymiary elementów konstrukcji podestów - uwzględniając wymiary związane z działaniem i wyglądem ekspozycji - po uprzedniej akceptacji projektanta.

Wykonać oprawy ewakuacyjne wg proj. branży elektrycznej.
Przed montażem konsultować z projektantem.

Szczegółowe rozwiązania od dostawców systemów uzgadniać w trybie nadzoru autorskiego.

Wszystkie wymiary sprawdzić podczas wykonawstwa, w razie różnic każdorazowo kontaktować sie z projektantem.

5SARCHITEKCI	Nazwa:	„Projekt aranżacji wystawy stałej w Muzeum Henryka Sienkiewicza w Obiegoriku"	Nr rysunku: 30
	Lokalizacja:	Dz.nr 504/1, ark.2, obr.7, Obiegorek. Muzeum Henryka Sienkiewicza	
	Inwestor:	Muzeum narodowe w Kielcach, 25-010 Kielce, Pl. Zamkowy 1	
	Projekt:	Wykonawczy	Rok 2020
	Rysunek:	Podesty, "tunel" - podział na segmenty	
	Projektował:	mgr inż. arch. Wojciech Świątek mgr inż. arch. Anna Szawczyk	Skala: 1:20