ROZWINIĘCIE WZDŁUŻ ŚCIANY PÓŁNOCNEJ

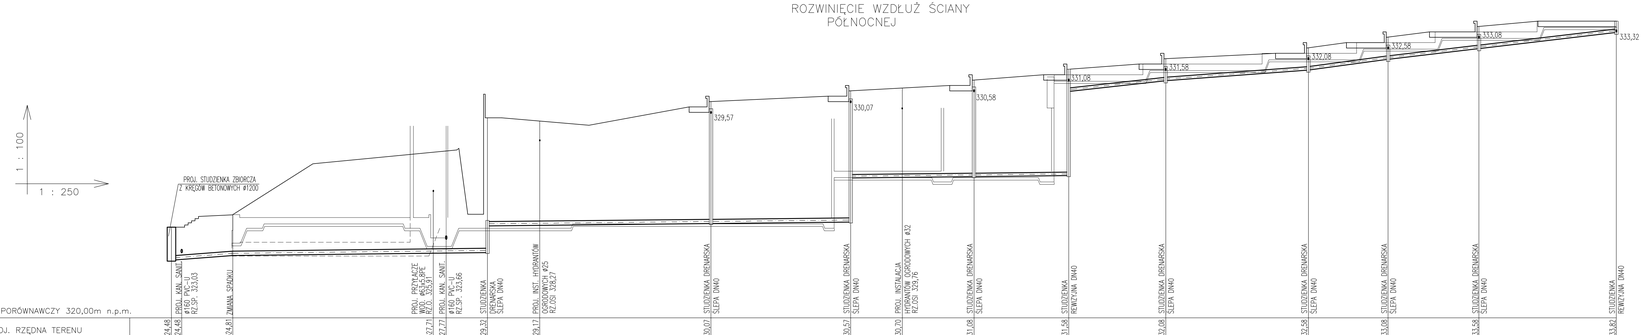

POZIOM PORÓWNAWCZY 320,00m n.p.m.

| | | |