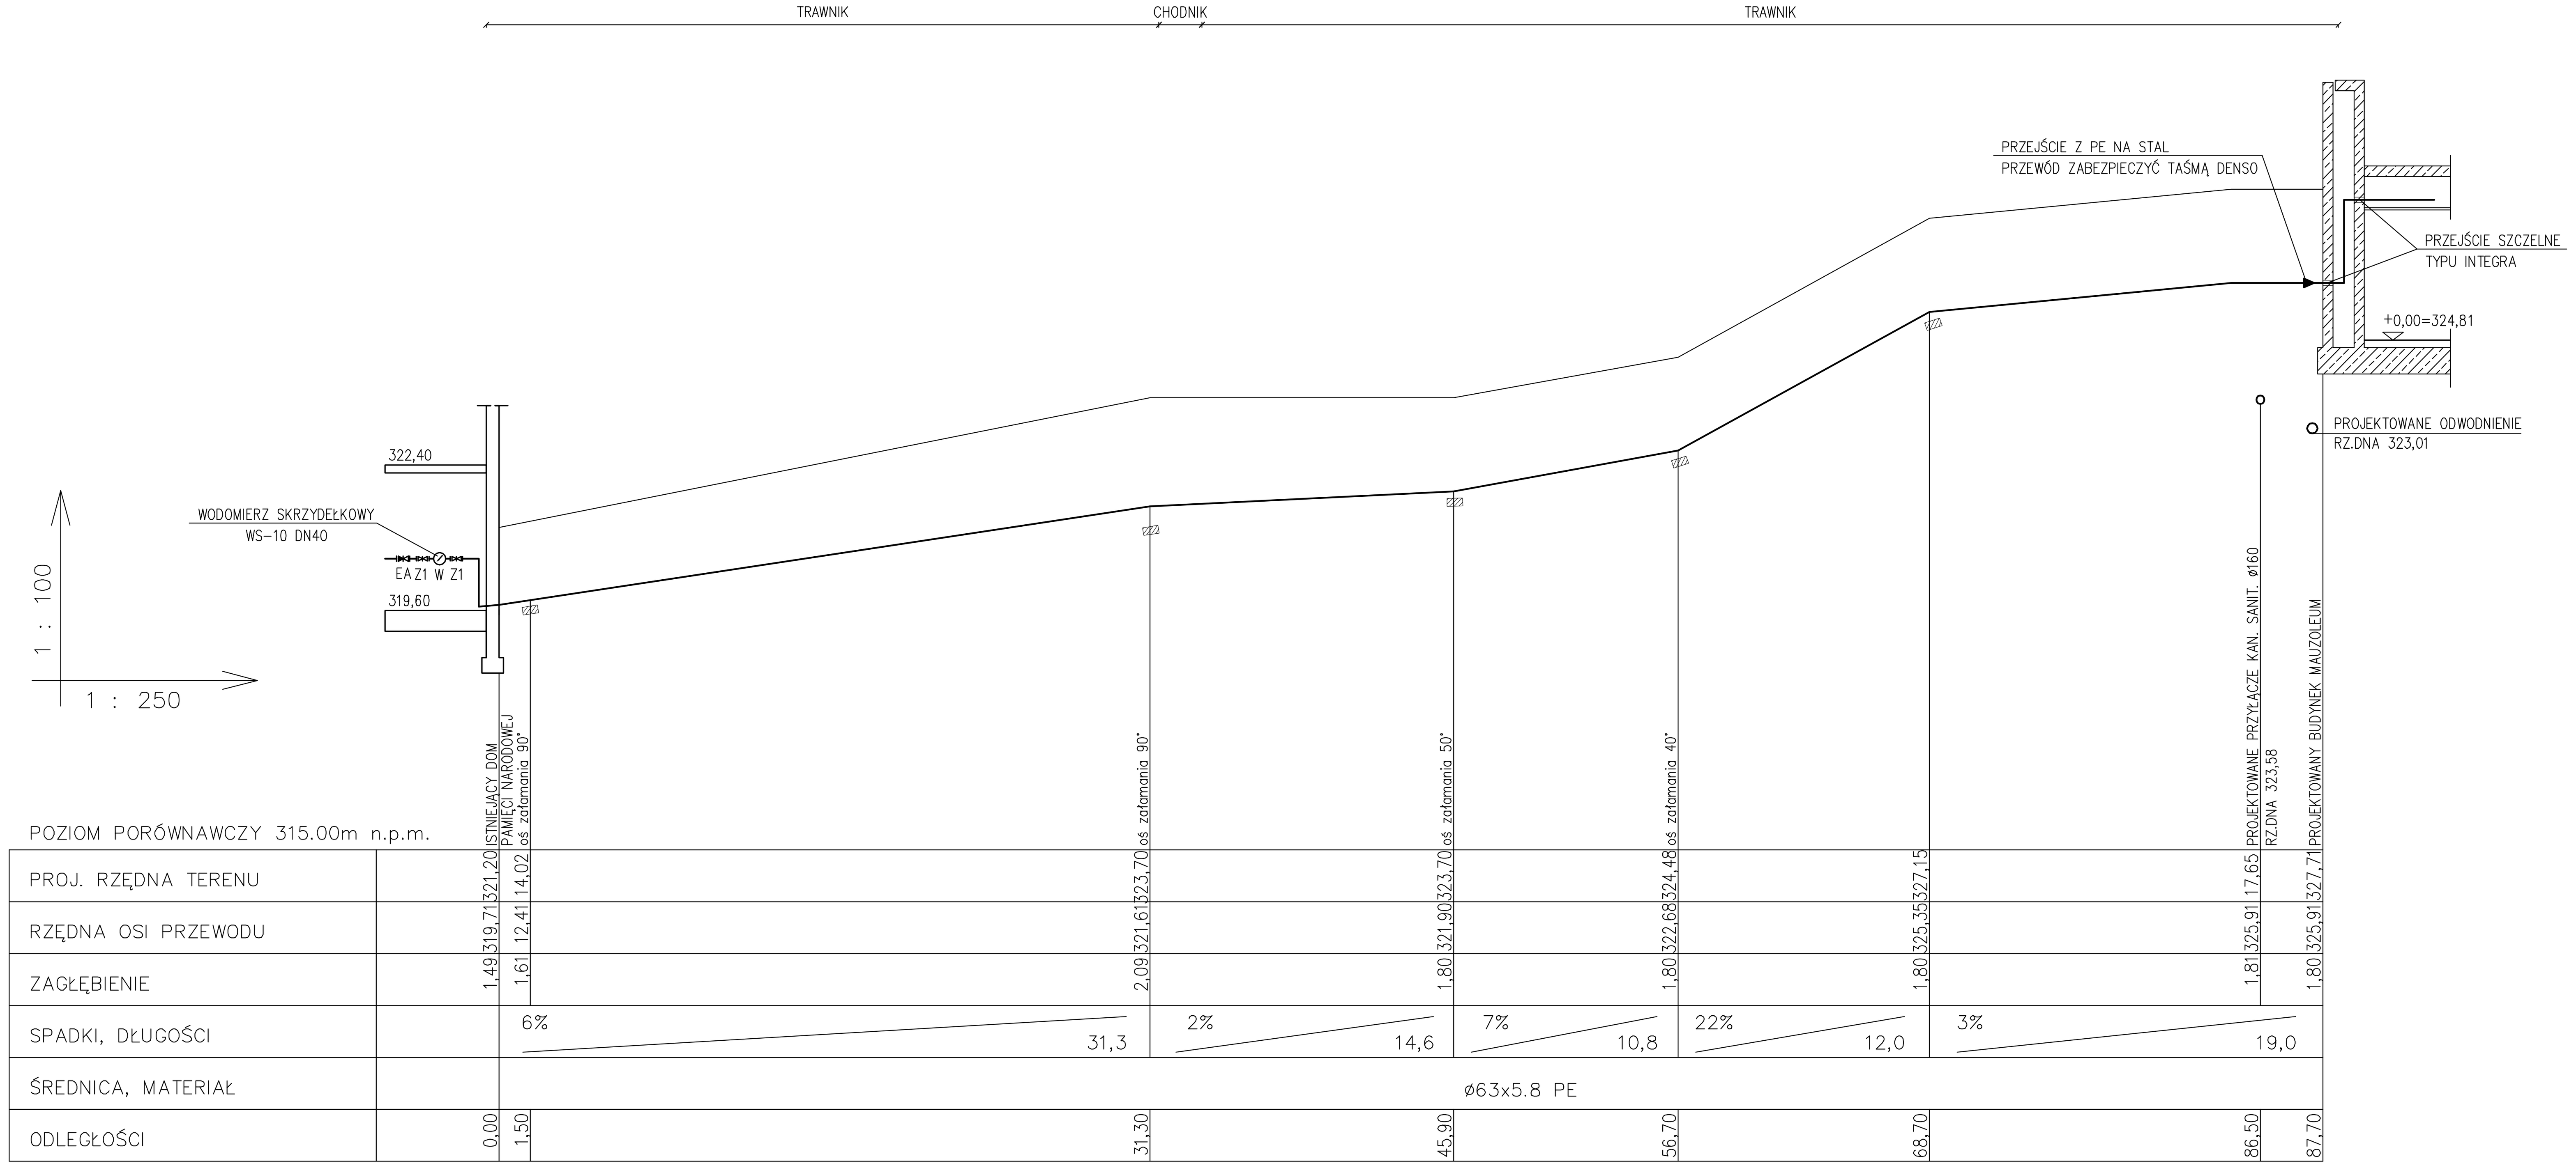


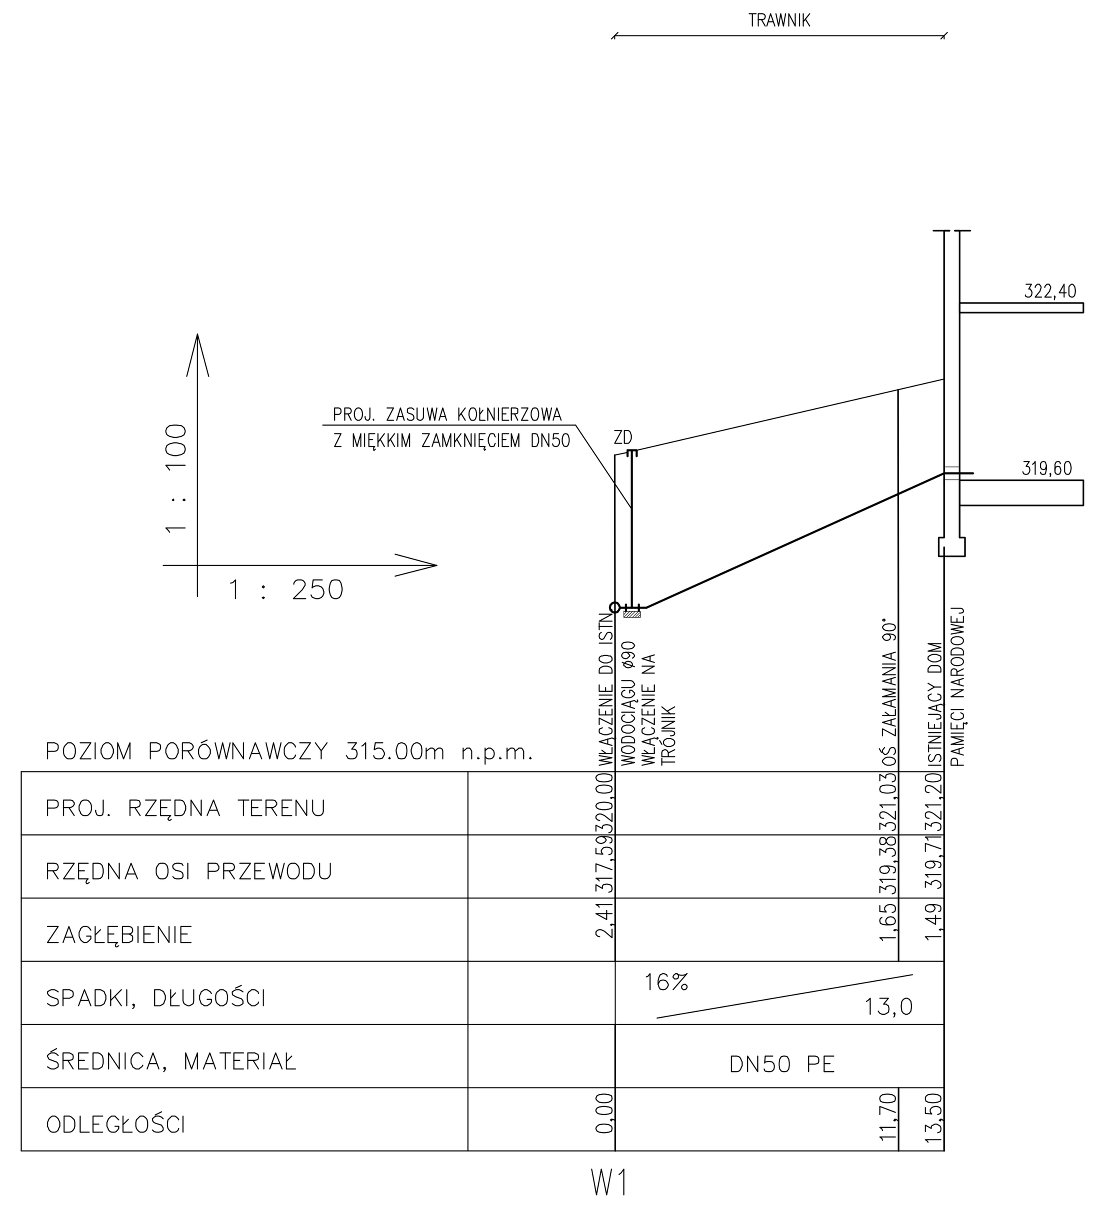


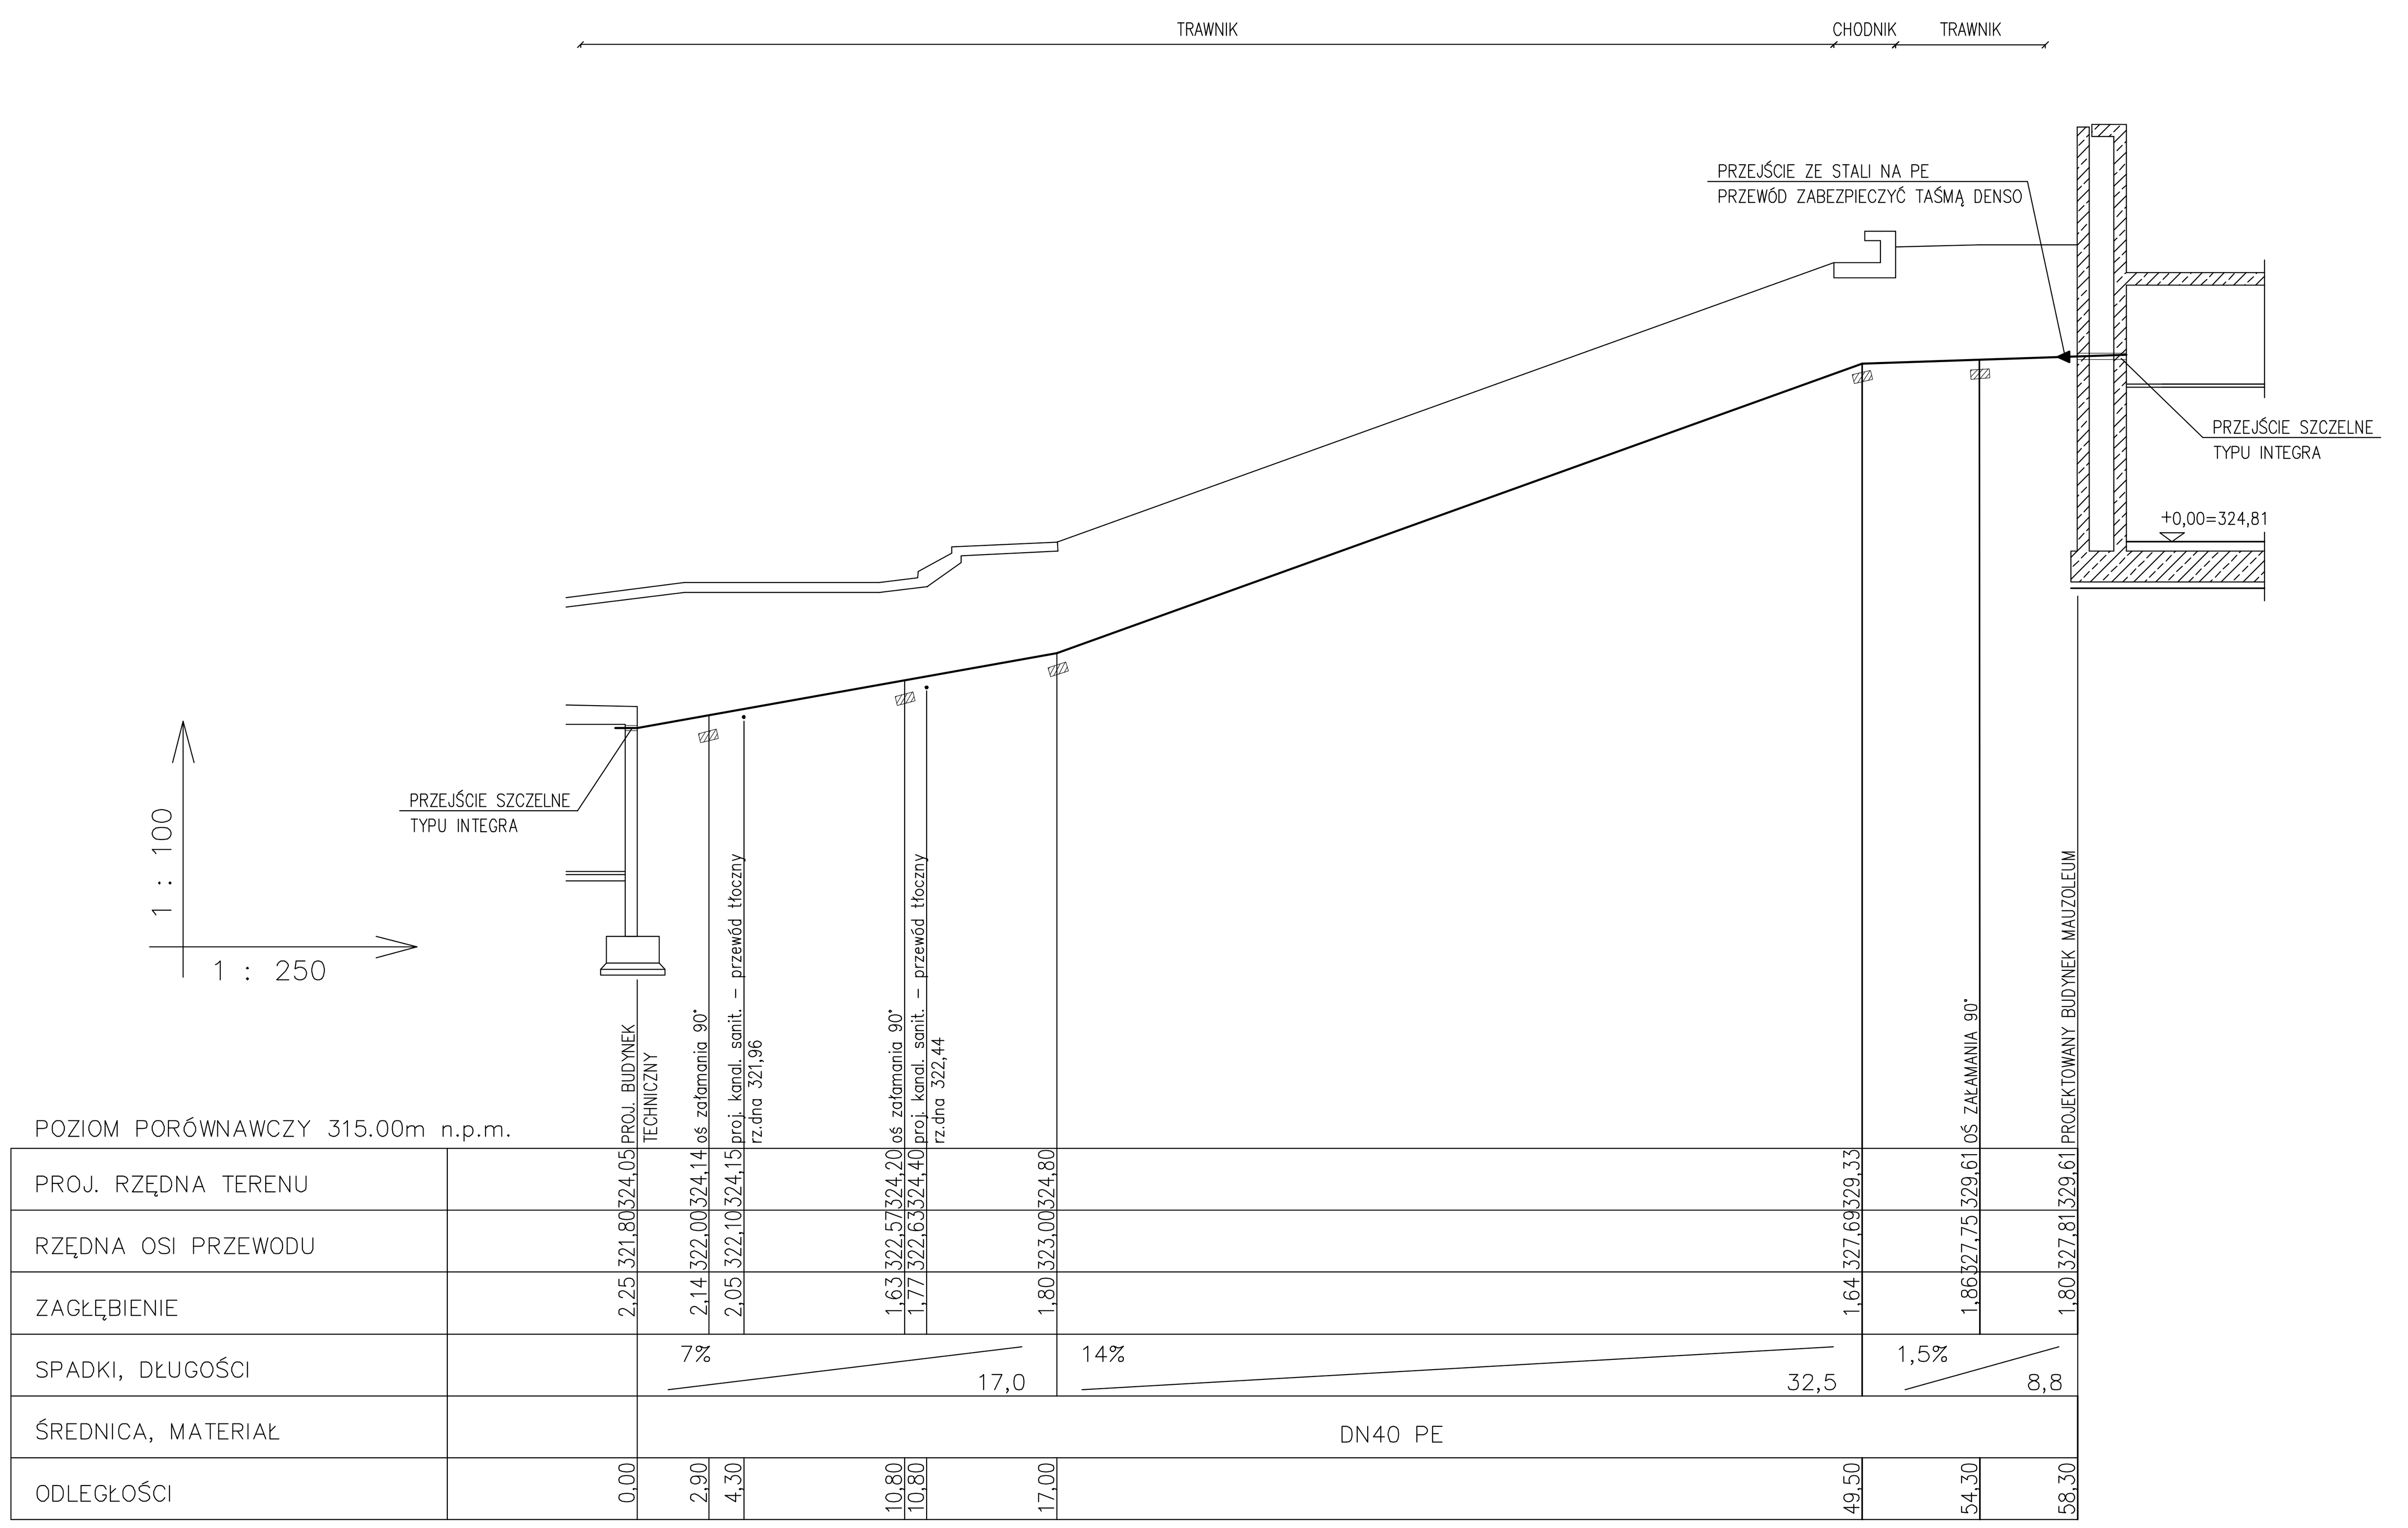


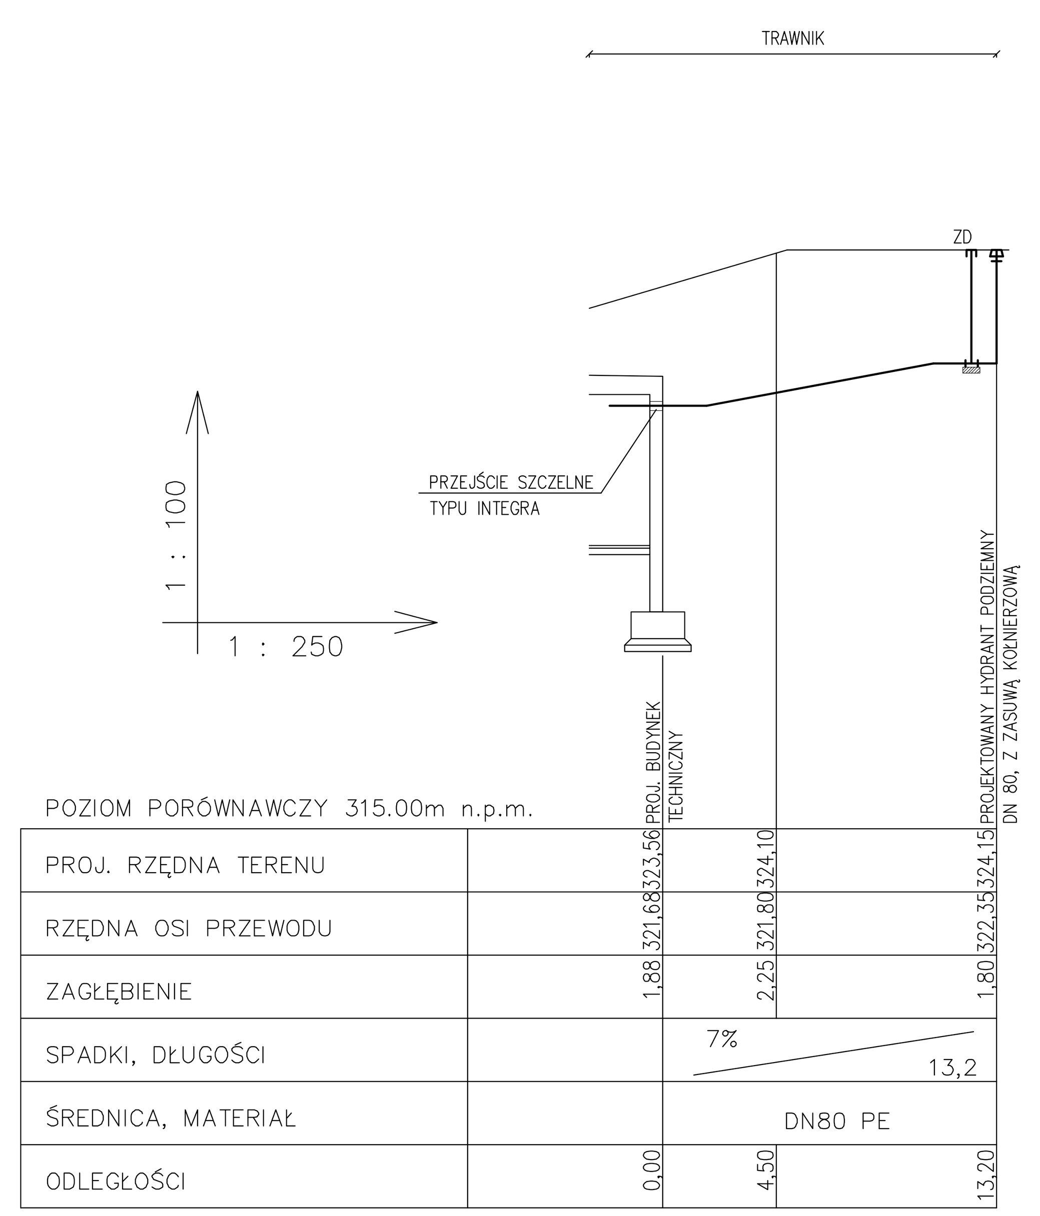


TEMAT:
**MAUZOLEUM MARTYROLOGII WSI POLSKICH WRAZ Z ZAGOSPODAROWANIEM TERENU**

LOKALIZACJA:
**MICHNIÓW**
DZIAŁKI NR EW. 297,298,299,300,301,302

INWESTOR:
**MUZEUM WSI KIELECKIEJ**
UL. JANA PAWŁA II 6
25-025 KIELCE

GENERALNY PROJEKTANT:
NIZIO DESIGN INTERNATIONAL
MIROSŁAW NIZIO
UL. INŻYNIERSKA 3 / 4
03-410 WARSZAWA

PROJEKTANT:
BIURO PROJEKTÓW "SANMED" s.c.
01-633 WARSZAWA, UL. GDAŃSKA 2 lok. 58
tel. (0-22) 833 38 84
fax. (0-22) 832 23 21

| PROJEKTANT: | PODPIS: |
|---|---|
| mgr inż. ANDRZEJ KULESZA upr. MAZ/0204/POOS/08 | |
| ZESPÓŁ PROJEKTOWY: | |
| mgr inż. DOROTA NYRKA | |
| mgr inż. MAGDALENA WILK | |
| mgr inż. WOJCIECH ZDZIENNICKI | |
| SPRAWDZAJĄCY: | |
| mgr inż. MAREK JANISZEWSKI upr. St-126/80 | |

FAZA PROJEKTU:
**PROJEKT BUDOWLANO-WYKONAWCZY**

TREŚĆ RYSUNKU:
**PROFILE. PRZYŁĄCZA WODOCIĄGOWE.**

| SKALA: | DATA: |
|---|---|
| 1:100/250 | 27-07-2009 |

| TEMAT: | BRANŻA: | GRUPA: | NR RYS.: | REWIZJA: |
|---|---|---|---|---|
| MWP | S | 00 | 15 | 00 |

PDF created with pdfFactory trial version www.pdffactory.com