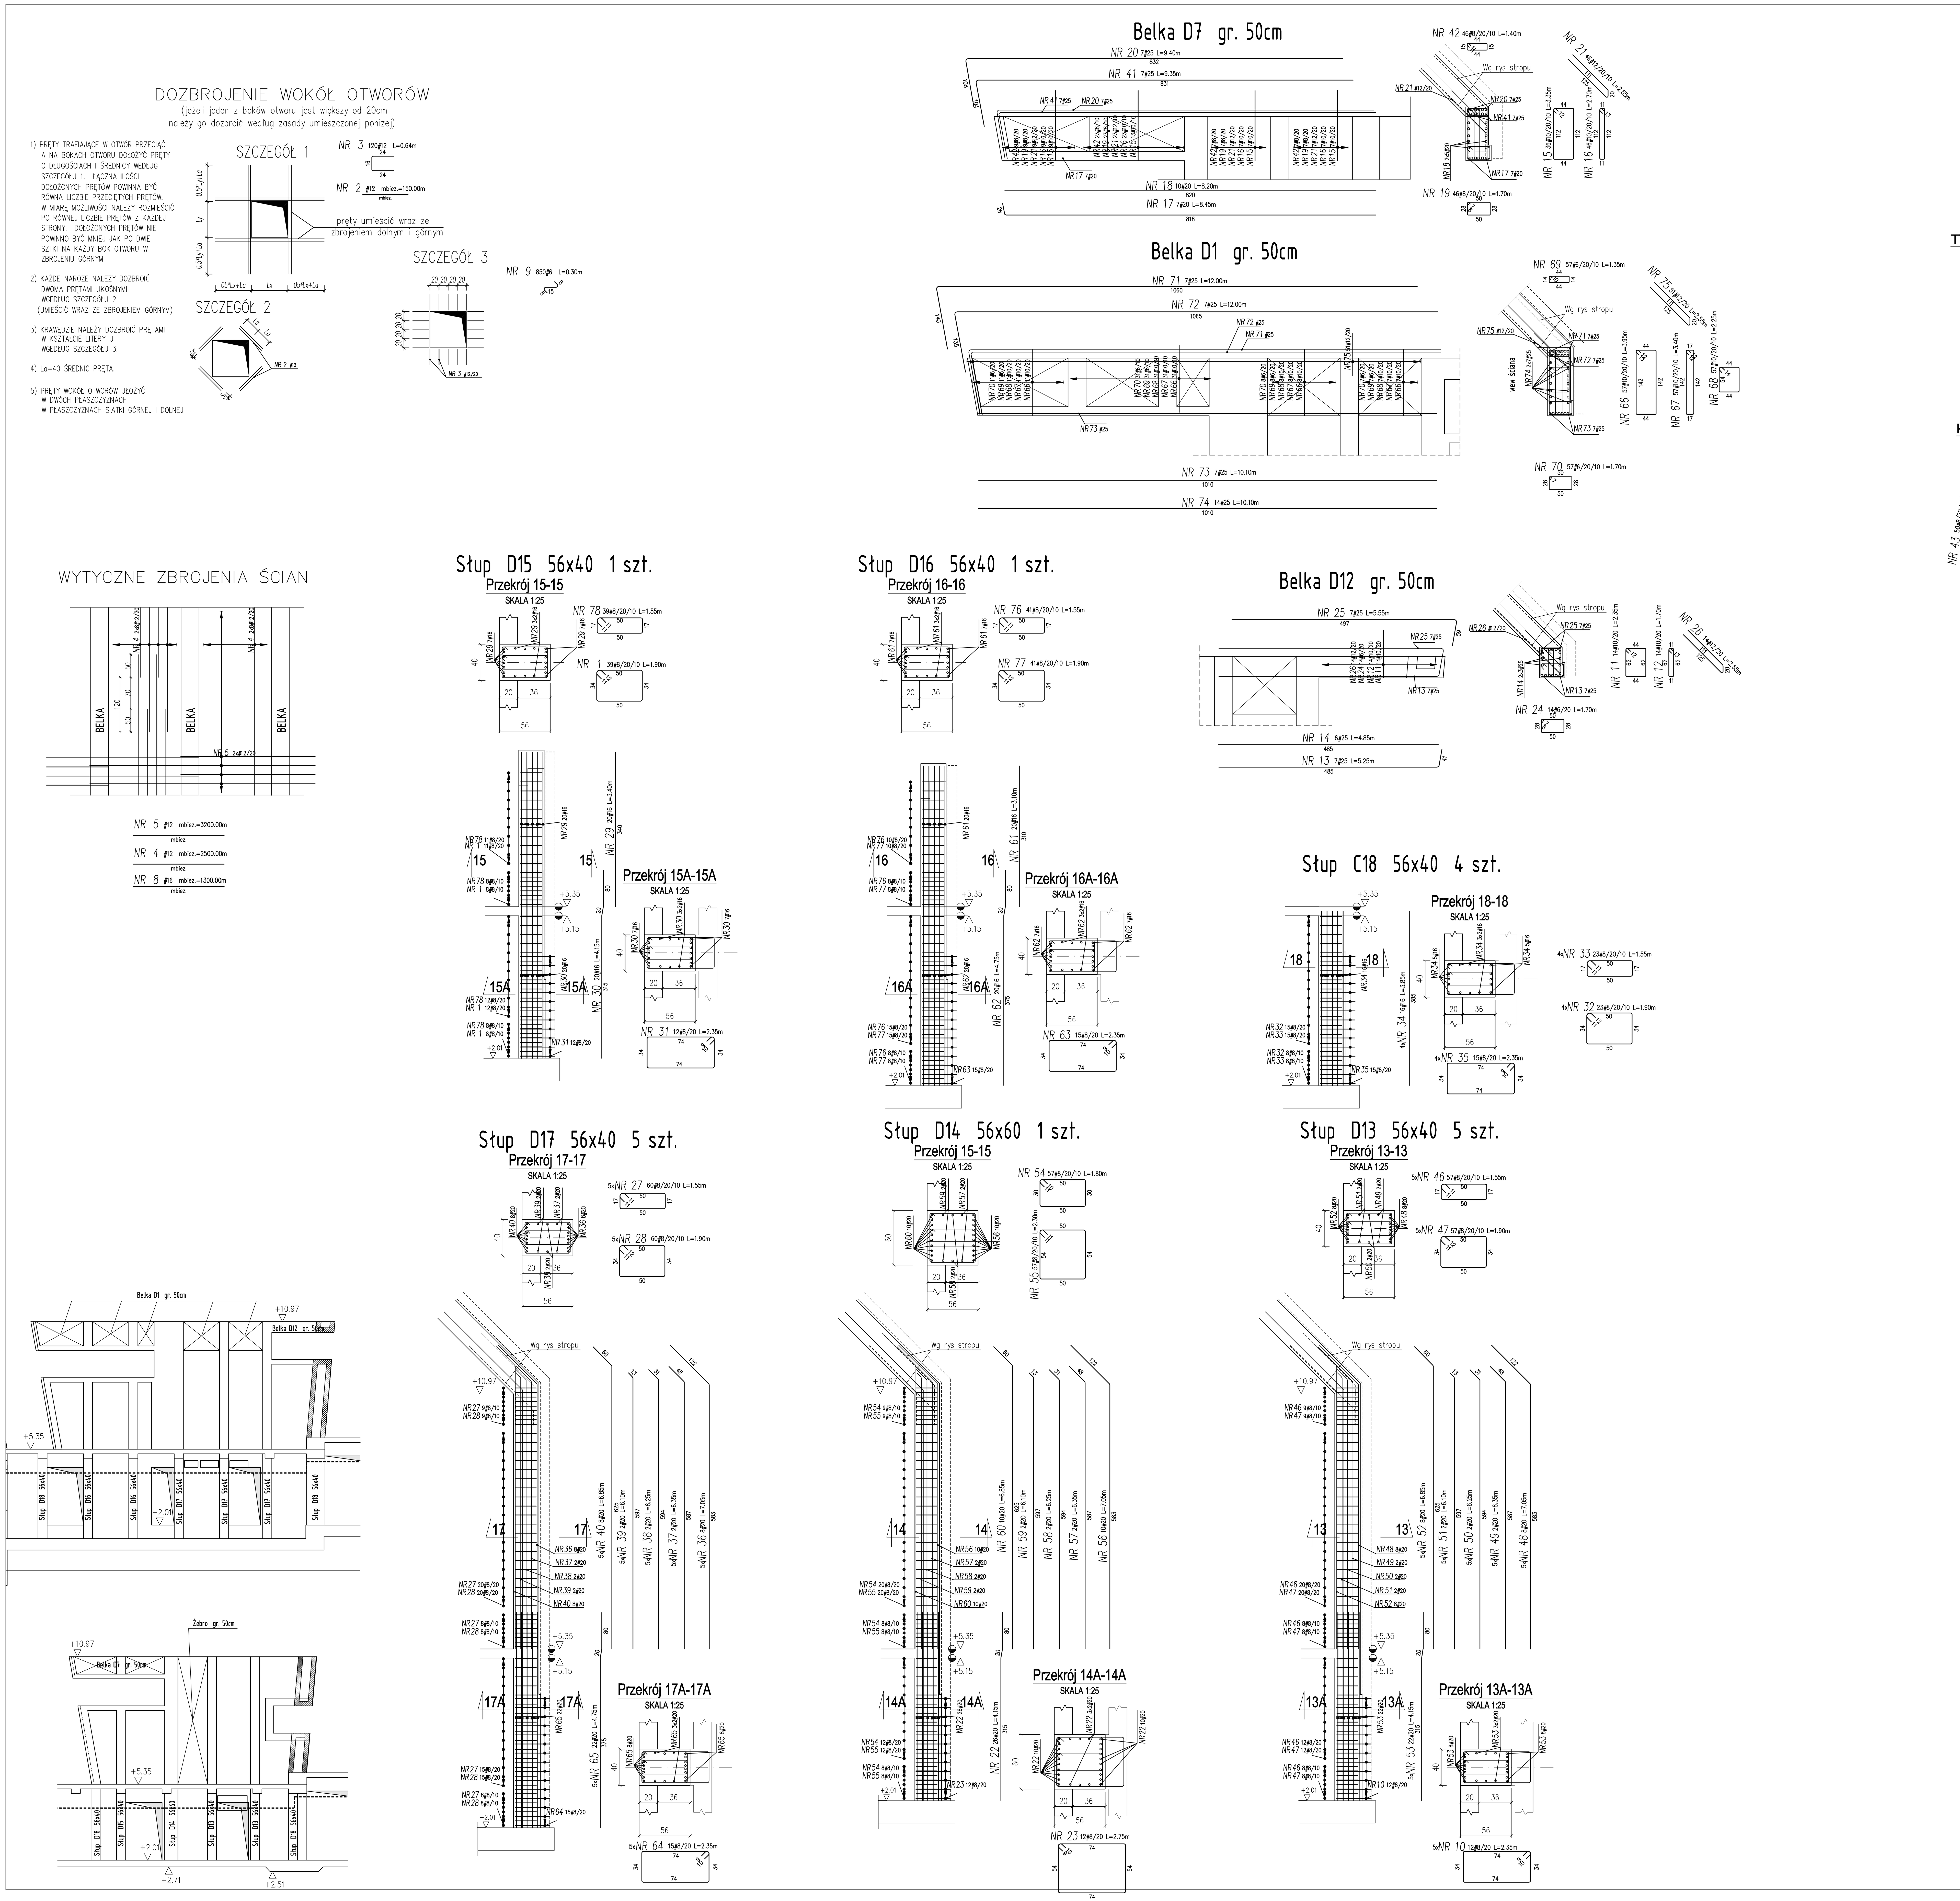

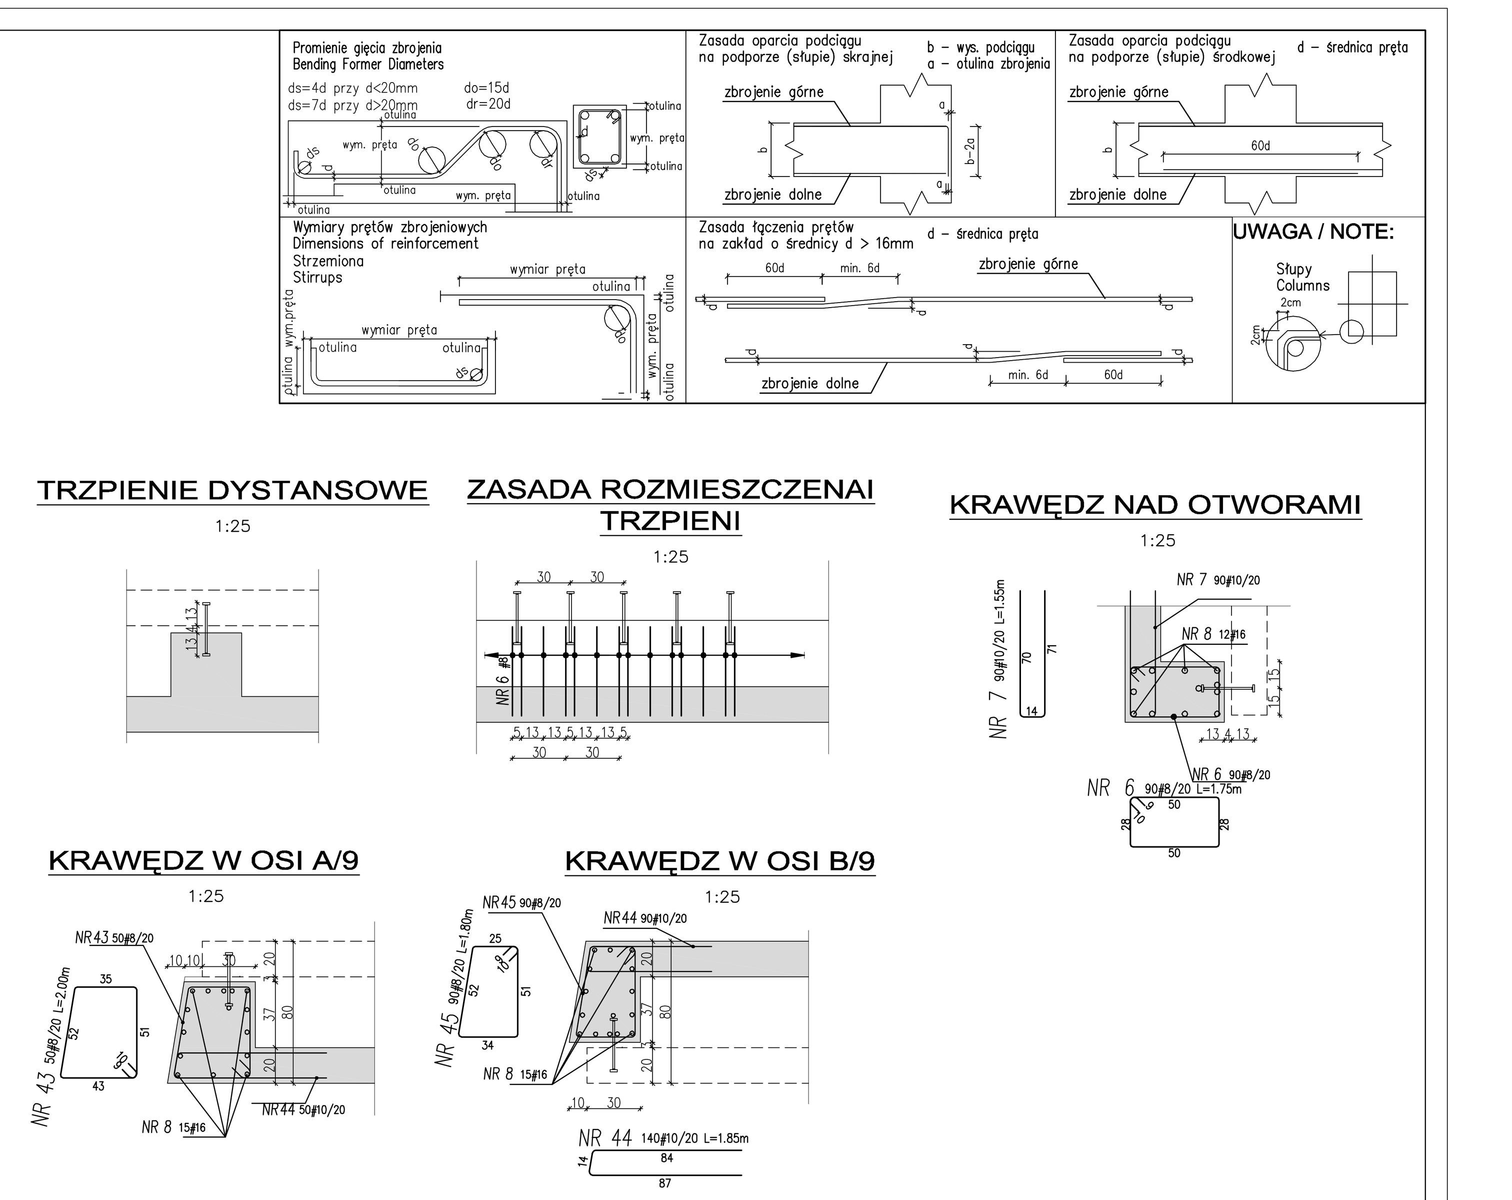

Wykaz stali

POZ.	∅[mm]	Szt.	L[m]	6	8	10	12	16	20	25	UWAGI..
1	8	39	1.90		74.10						patrz rysunek
2	12	1	mb= 150.00				150.00				mb
3	12	120	L= 0.64				76.80				patrz rysunek
4	12	1	mb= 2500.00				2500.00				mb
5	12	1	mb= 3200.00				3200.00				mb
6	8	90	1.75		157.50						patrz rysunek
7	10	90	1.55			139.50					patrz rysunek
8	16	1	mb= 1300.00					1300.00			mb
9	6	850	L= 0.30	255.00							patrz rysunek
10	8	60	2.35		141.00						patrz rysunek
11	10	14	2.35			32.93					patrz rysunek
12	10	14	1.70			23.74					patrz rysunek
13	25	7	5.25							36.76	patrz rysunek
14	25	6	4.85							29.10	pret prosty
15	10	36	3.35			120.67					patrz rysunek
16	10	46	2.70			124.02					patrz rysunek
17	20	7	8.45						59.12		patrz rysunek
18	20	10	8.20						82.02		pret prosty
19	8	46	1.70		78.20						patrz rysunek
20	25	7	9.40							65.77	patrz rysunek
21	12	46	2.55				117.39				patrz rysunek
22	20	26	4.15						107.98		patrz rysunek
23	8	12	2.75		33.00						patrz rysunek
24	6	14	1.70	23.80							patrz rysunek
25	25	7	5.55							38.86	patrz rysunek
26	12	14	2.55				35.73				patrz rysunek
27	8	300	1.55		465.00						patrz rysunek
28	8	300	1.90		570.00						patrz rysunek
29	16	20	3.40					68.00			pret prosty
30	16	20	4.15					83.06			patrz rysunek
31	8	12	2.35		28.20						patrz rysunek
32	8	92	1.90		174.80						patrz rysunek
33	8	92	1.55		142.60						patrz rysunek
34	16	64	3.85					246.40			pret prosty
35	8	60	2.35		141.00						patrz rysunek
36	20	40	7.05						281.96		patrz rysunek
37	20	10	6.35						63.54		patrz rysunek
38	20	10	6.25						62.54		patrz rysunek
39	20	10	6.10						61.03		patrz rysunek
40	20	40	6.85						274.00		patrz rysunek
41	25	7	9.35							65.43	patrz rysunek
42	8	46	1.40		64.31						patrz rysunek
43	8	50	2.00		99.95						patrz rysunek
44	10	140	1.85			259.14					patrz rysunek
45	8	90	1.80		162.36						patrz rysunek
46	8	285	1.55		441.75						patrz rysunek
47	8	285	1.90		541.50						patrz rysunek
48	20	40	7.05						281.96		patrz rysunek
49	20	10	6.35						63.54		patrz rysunek
50	20	10	6.25						62.54		patrz rysunek
51	20	10	6.10						61.03		patrz rysunek
52	20	40	6.85						274.00		patrz rysunek
53	20	110	4.15						456.83		patrz rysunek
54	8	57	1.80		102.71						patrz rysunek
55	8	57	2.30		131.10						patrz rysunek
56	20	10	7.05						70.49		patrz rysunek
57	20	2	6.35						12.71		patrz rysunek
58	20	2	6.25						12.51		patrz rysunek
59	20	2	6.10						12.21		patrz rysunek
60	20	10	6.85						68.50		patrz rysunek
61	16	20	3.10					62.00			pret prosty
62	16	20	4.75					95.06			patrz rysunek
63	8	15	2.35		35.25						patrz rysunek
64	8	75	2.35		176.25						patrz rysunek
65	20	110	4.75						522.83		patrz rysunek
66	10	57	3.95			225.38					patrz rysunek
67	10	57	3.40			193.69					patrz rysunek
68	10	57	2.25			128.48					patrz rysunek
69	6	57	1.35	77.06							patrz rysunek
70	6	57	1.70	96.90							patrz rysunek
71	25	7	12.00							84.00	patrz rysunek
72	25	7	12.00							84.00	patrz rysunek
73	25	7	10.10							70.70	pret prosty
74	25	14	10.10							141.40	pret prosty
75	12	51	2.55				130.15				patrz rysunek
76	8	41	1.55		63.55						patrz rysunek
77	8	41	1.90		77.90						patrz rysunek
78	8	39	1.55		60.45						patrz rysunek
			[m]	452.76	3962.48	1247.54	6210.07	1854.52	2891.33	616.02	suma dlugosci
			[kg/m]	0.222	0.395	0.617	0.888	1.58	2.47	3.85	ciezar jedn.
			[kg]	100.51	1565.18	769.73	5514.54	2930.14	7141.59	2371.68	ciezar sum.
			[kg]				20393.39				ciezar calk.

BETON : C30/37 (B37)
STAL: Rb500W lub B500SP EPSTAL
Otulina 3,5 cm

TEMAT:
MAUZOLEUM MARTYROLOGII WSI POLSKICH WRAZ Z ZAGOSPODAROWANIEM TERENU

LOKALIZACJA:
MICHNIÓW
DZIAŁKI NR EW. 297,298,299,300,301,302

INWESTOR:
MUZEUM WSI KIELECKIEJ
UL. JANA PAWŁA II 6
25-025 KIELCE

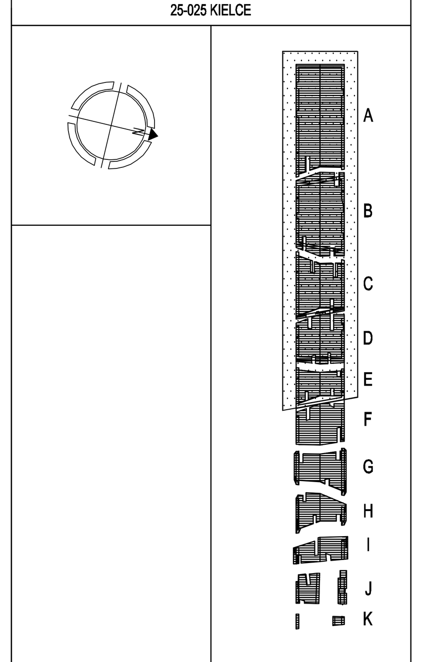

GENERALNY PROJEKTANT:
NIZIO DESIGN INTERNATIONAL
MIROSŁAW NIZIO
UL. INŻYNIERSKA 3 / 4
03-410 WARSZAWA

KONSTRUKCJA
KOC PROJEKT
zbyszek_koc@koc-projekt.com.pl 05-091 Ząbki, ul. Sikorskiego 53a tel. (22) 211 14 61 kom. 504 035 586

PROJEKTANCI: inż. Zbigniew Koc upr. nr MAZ/0129/PWOK/06 | PODPIS:

ZESPÓŁ PROJEKTOWY:
inż. Justyna Połczyńska
inż. Jarosław Korczak

SPRAWDZAJĄCY:
mgr inż. Cezary Koc upr. nr MAZ/0134/PWOK/06

FAZA PROJEKTU:
PROJEKT BUDOWLANO-WYKONAWCZY

TREŚĆ RYSUNKU:
Zbrojenie wew elementów pionowych - bud D

SKALA:	DATA:
1:100 1:50 1:25	31-07-2009

TEMAT:	BRANŻA:	GRUPA:	NR RYS.:	REWIZJA:
MWP	K	01	27	01