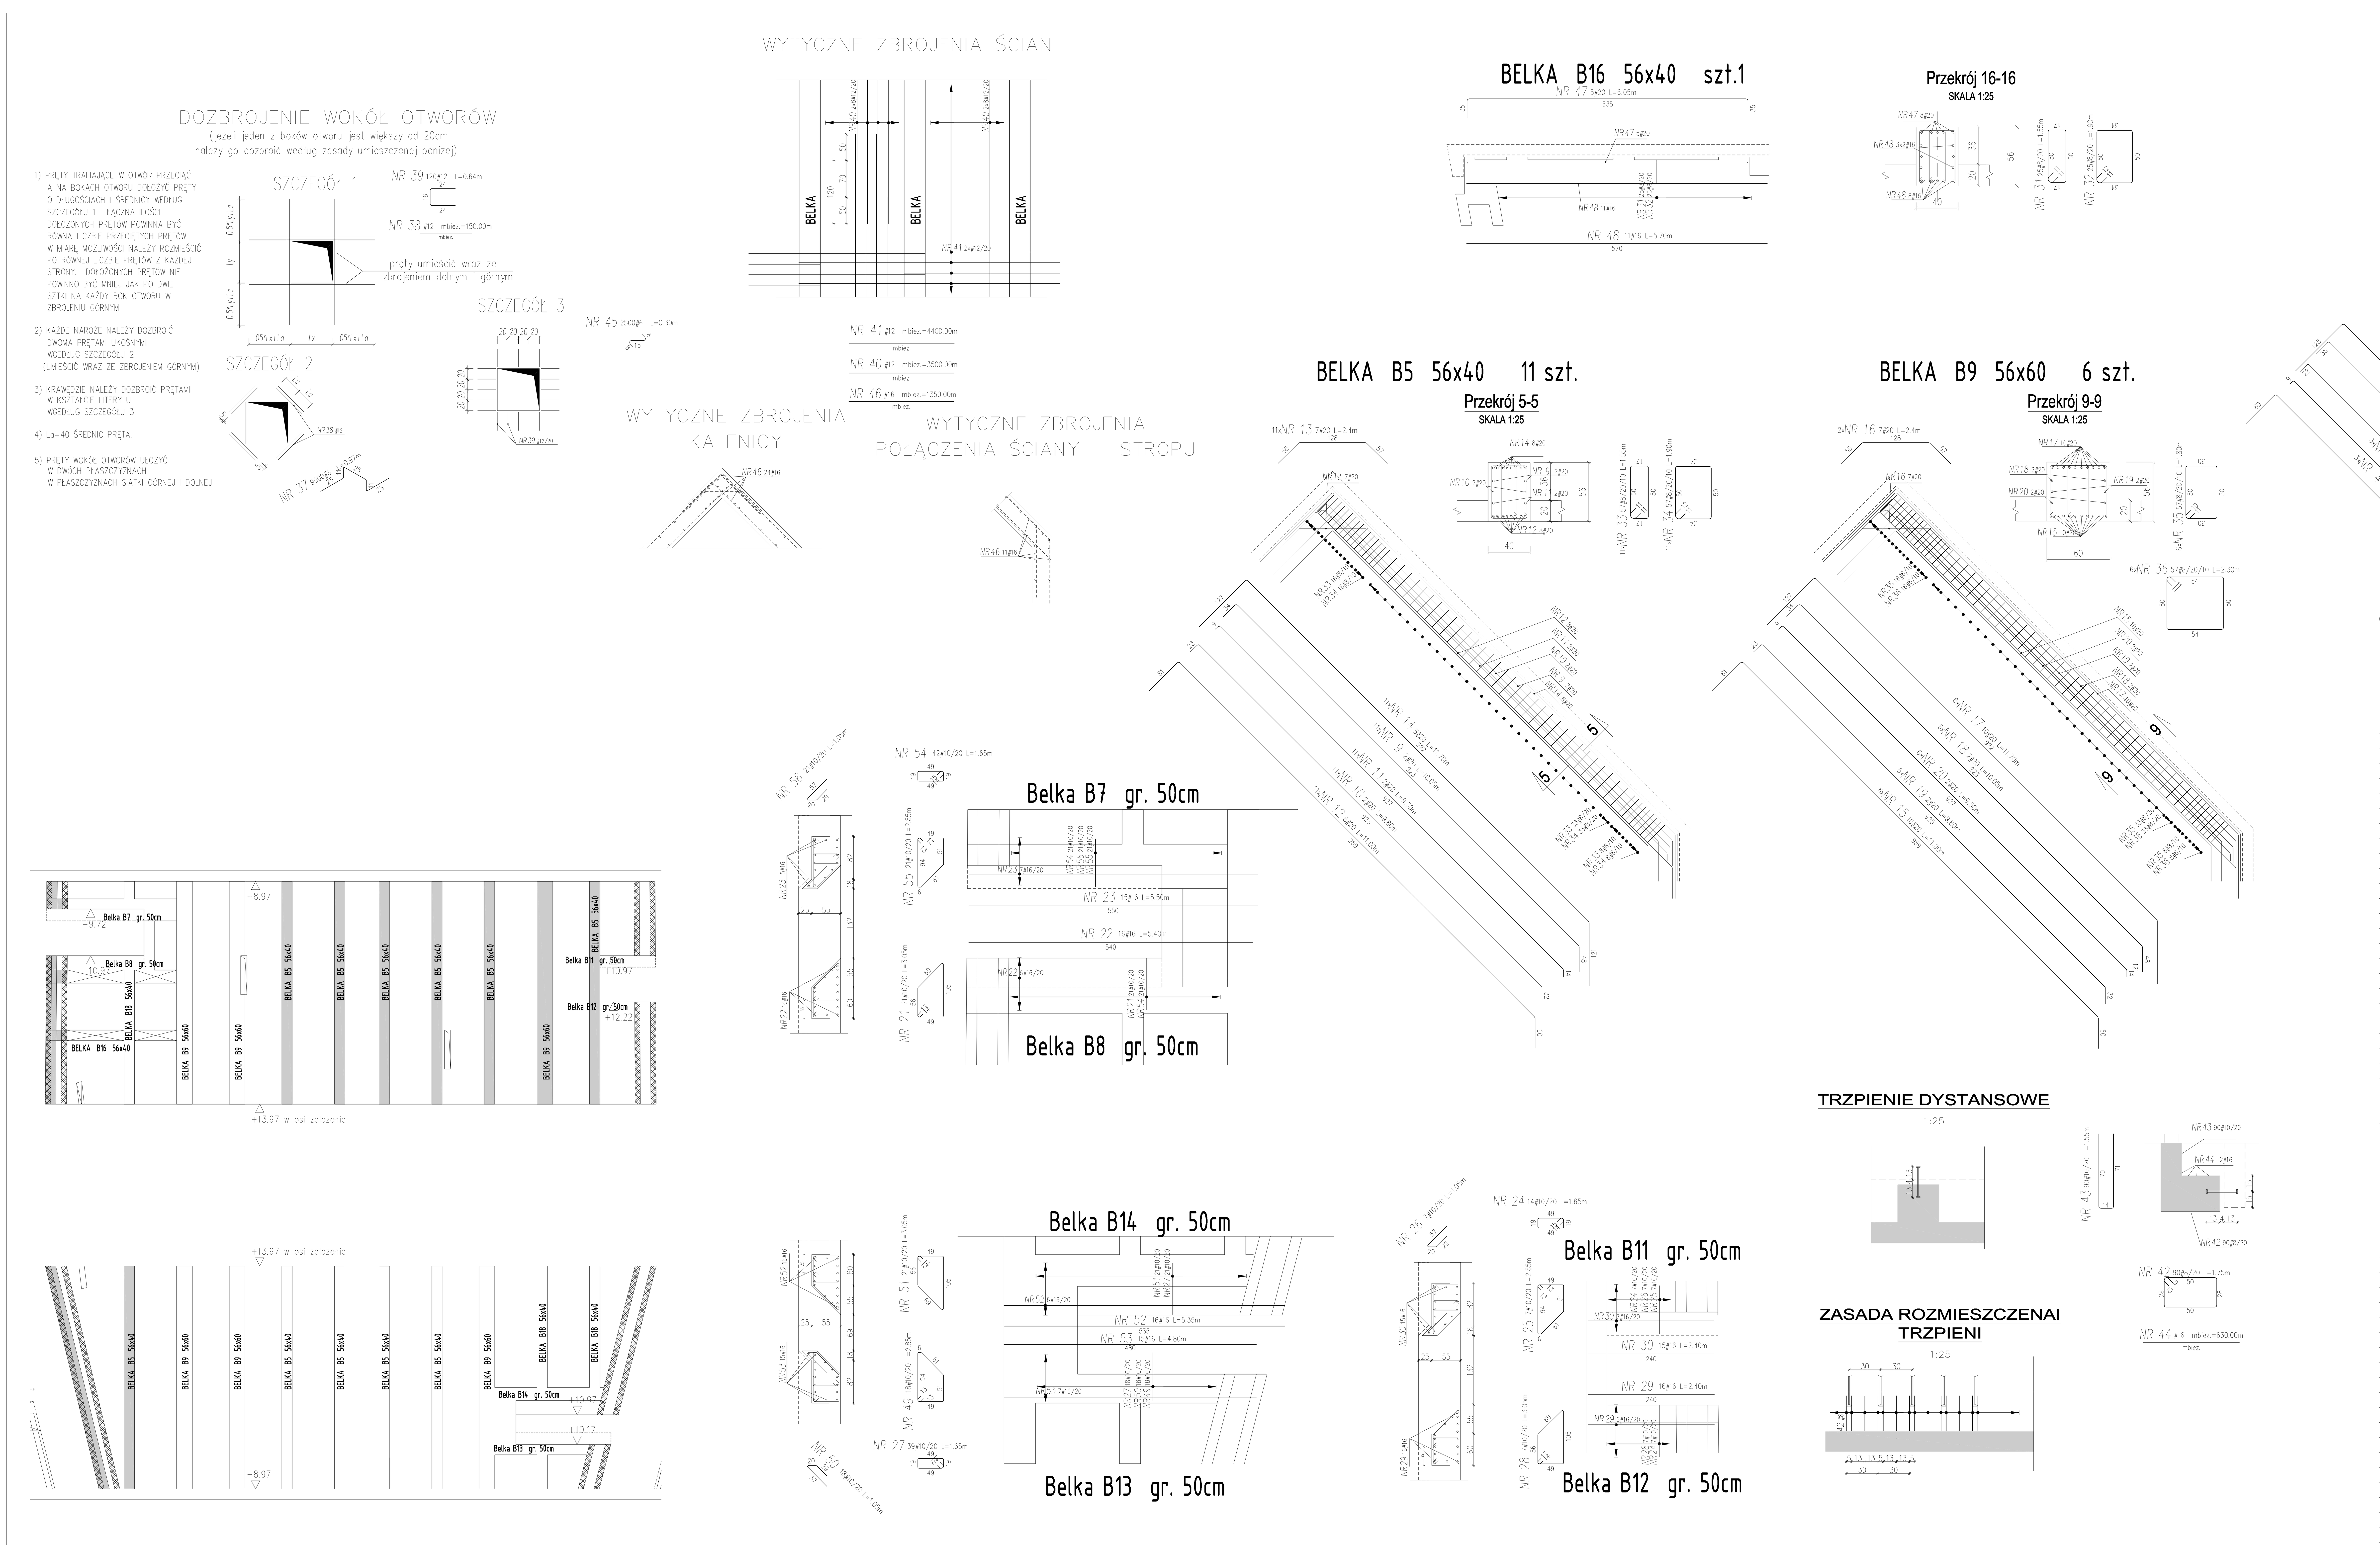

BETON : C30/37 (B37)
STAL: Rb500W lub B500SP EPSTAL
Otulina 3,5 cm

Wykaz stali

POZ.	#[mm]	Szt.	L[m]	6	8	10	12	16	20	UWAGI...
1	20	6	6.00						36.01	patrz rysunek
2	20	6	5.95						35.71	patrz rysunek
3	20	6	5.90						35.41	patrz rysunek
4	20	24	6.80						163.15	patrz rysunek
5	20	21	2.40						50.40	patrz rysunek
6	8	147	1.55		227.85					patrz rysunek
7	8	99	1.90		188.10					patrz rysunek
8	20	24	6.85						164.35	patrz rysunek
9	20	22	10.05						221.19	patrz rysunek
10	20	22	9.80						215.67	patrz rysunek
11	20	22	9.50						209.07	patrz rysunek
12	20	88	11.00						967.74	patrz rysunek
13	20	77	2.40						184.80	patrz rysunek
14	20	88	11.70						1029.25	patrz rysunek
15	20	60	11.00						659.82	patrz rysunek
16	20	14	2.40						33.60	patrz rysunek
17	20	60	11.70						701.76	patrz rysunek
18	20	12	10.05						120.65	patrz rysunek
19	20	12	9.80						117.64	patrz rysunek
20	20	12	9.50						114.04	patrz rysunek
21	10	21	3.05			64.03				patrz rysunek
22	16	16	5.40					86.40		pret prosty
23	16	15	5.50					82.50		pret prosty
24	10	14	1.65			23.07				patrz rysunek
25	10	7	2.85			19.97				patrz rysunek
26	10	7	1.05			7.35				patrz rysunek
27	10	39	1.65			64.27				patrz rysunek
28	10	7	3.05			21.34				patrz rysunek
29	16	16	2.40					38.40		pret prosty
30	16	15	2.40					36.00		pret prosty
31	8	25	1.55		38.75					patrz rysunek
32	8	25	1.90		47.50					patrz rysunek
33	8	627	1.55		971.85					patrz rysunek
34	8	627	1.90		1191.30					patrz rysunek
35	8	342	1.80		616.28					patrz rysunek
36	8	342	2.30		786.60					patrz rysunek
37	8	9000	L= 0.97		8730.00					patrz rysunek
38	12	1	mb= 150.00				150.00			mb
39	12	120	L= 0.64				76.80			patrz rysunek
40	12	1	mb= 3500.00				3500.00			mb
41	12	1	mb= 4400.00				4400.00			mb
42	8	90	1.75		157.50					patrz rysunek
43	10	90	1.55			139.50				patrz rysunek
44	16	1	mb= 630.00					630.00		mb
45	6	2500	L= 0.30	750.00						patrz rysunek
46	16	1	mb= 1350.00					1350.00		mb
47	20	5	6.05						30.25	patrz rysunek
48	16	11	5.70					62.73		pret prosty
49	10	18	2.85			51.35				patrz rysunek
50	10	18	1.05			18.90				patrz rysunek
51	10	21	3.05			64.03				patrz rysunek
52	16	16	5.35					85.65		pret prosty
53	16	15	4.80					71.96		pret prosty
54	10	42	1.65			69.22				patrz rysunek
55	10	21	2.85			59.91				patrz rysunek
56	10	21	1.05			22.05				patrz rysunek
			[m]	750.00	12955.73	625.00	8126.80	2443.64	5090.47	suma dlugosci
			[kg/m]	0.222	0.395	0.617	0.888	1.58	2.47	ciezar jedn.
			[kg]	166.50	5117.51	385.62	7216.60	3860.94	12573.46	ciezar sum.
			[kg]				29320.65			ciezar calk.

TEMAT:
MAUZOLEUM MARTYROLOGII WSI POLSKICH WRAZ Z ZAGOSPODAROWANIEM TERENU

LOKALIZACJA:
MICHNIÓW
DZIAŁKI NR EW. 297,298,299,300,301,302

INWESTOR:
MUZEUM WSI KIELECKIEJ
UL. JANA PAWŁA II 6
25-025 KIELCE

GENERALNY PROJEKTANT:
NIZIO DESIGN INTERNATIONAL
MIROSŁAW NIZIO
UL. INŻYNIERSKA 3 / 4
03-410 WARSZAWA

KONSTRUKCJA
KOC PROJEKT
zbyszek_koc@koc-projekt.com.pl 05-091 Ząbki, ul. Sikorskiego 53a
tel. (22) 211 14 61 kom. 504 035 586

PROJEKTANCI: inż. Zbigniew Koc upr. nr MAZ/0129/PWOK/06 — PODPIS:

ZESPÓŁ PROJEKTOWY: inż. Justyna Połczyńska, inż. Jarosław Korczak

SPRAWDZAJĄCY: mgr inż. Cezary Koc upr. nr MAZ/0134/PWOK/06

FAZA PROJEKTU: PROJEKT BUDOWLANO-WYKONAWCZY

TREŚĆ RYSUNKU: Zbrojenie wew części dachu - bud B

SKALA:			DATA:	
1:100 1:50 1:25			31-07-2009	
TEMAT:	BRANŻA:	GRUPA:	NR RYS.:	REWIZJA:
MWP	K	01	30	01