


POZIOM - III

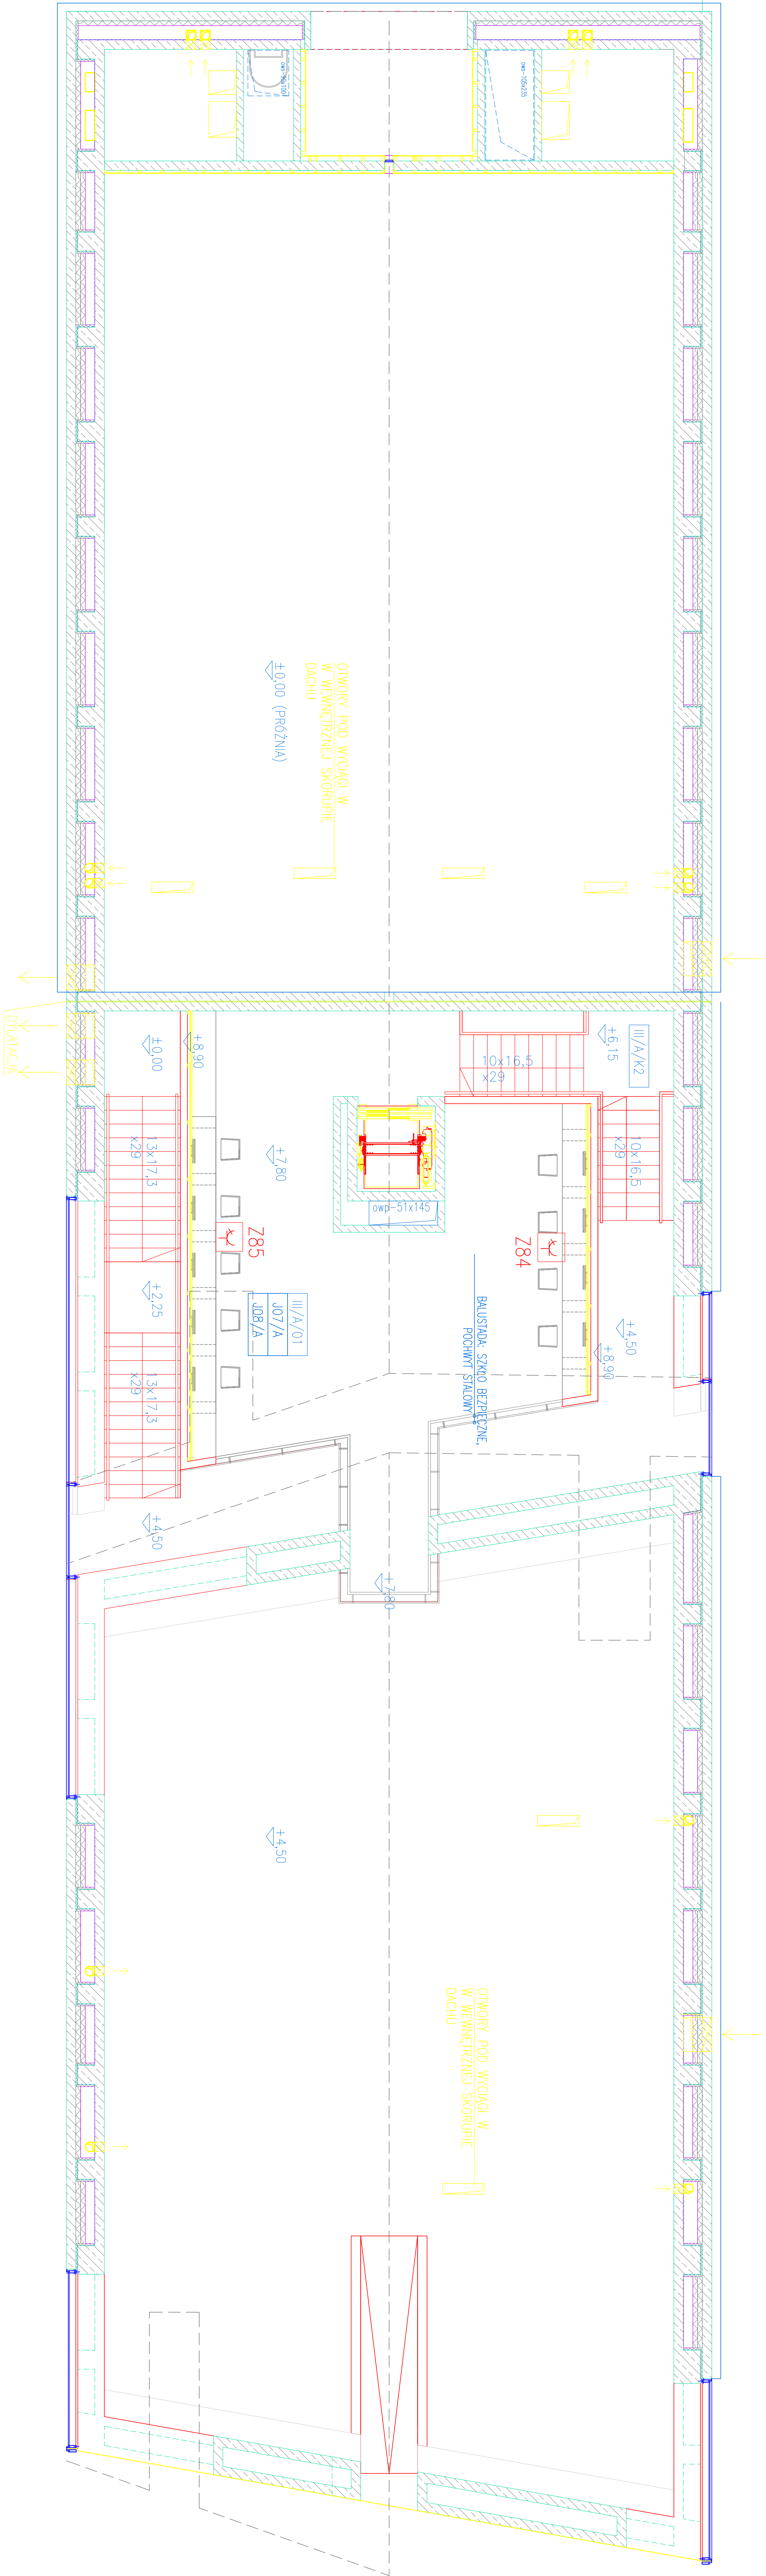

Oznaczenia:

Z84 – zestaw gniazd 2x230V, 2x230V data
2x RJ45 kat6

Ochrona od porażen:

Wyłączniki różnicowoprądowe
w układzie sieci TN-C-S

TEMAT: MAUZOLEUM MARTYROLOGII WSI POLSKICH WRAZ Z ZAGOSPODAROWANIEM TERENU			
LOKALIZACJA:			
INWESTOR: MICHNIÓW DZIAŁKI NR EW. 297,298,299,300,301,302 UL. JANA PAWŁA II 6 25-029 KIEŁCIE			
GENERALNY PROJEKTANT: NIZIO DESIGN INTERNATIONAL MIROSLAW NIZIO			
PROJEKTANT: ZAKŁAD INSTALACJI ELEKTRYCZNYCH RYSZARD ŚWIEBOCKI MILANÓWEK UL. KASZTANOWA 11			
PROJEKTANCI: SŁAWOMIR DĄBROWSKI SŁ-237/88		PODPIS:	
mgr inż. RYSZARD ŚWIEBOCKI WA-231/93			
mgr LESZEK CEPIEL			
FAZA PROJEKTU:			
PROJEKT BUDOWLANO - WYKONAWCZY			
TREŚĆ RYSUNKU: Gniazda 230V w zestawach - poziom III			
SKALA:	DATA:		
1:100	27-07-2009		
TEMAT:	BRANŻA:	GRUPA:	NR RYS.: REWIZJA:
MWP	E	01	07 00