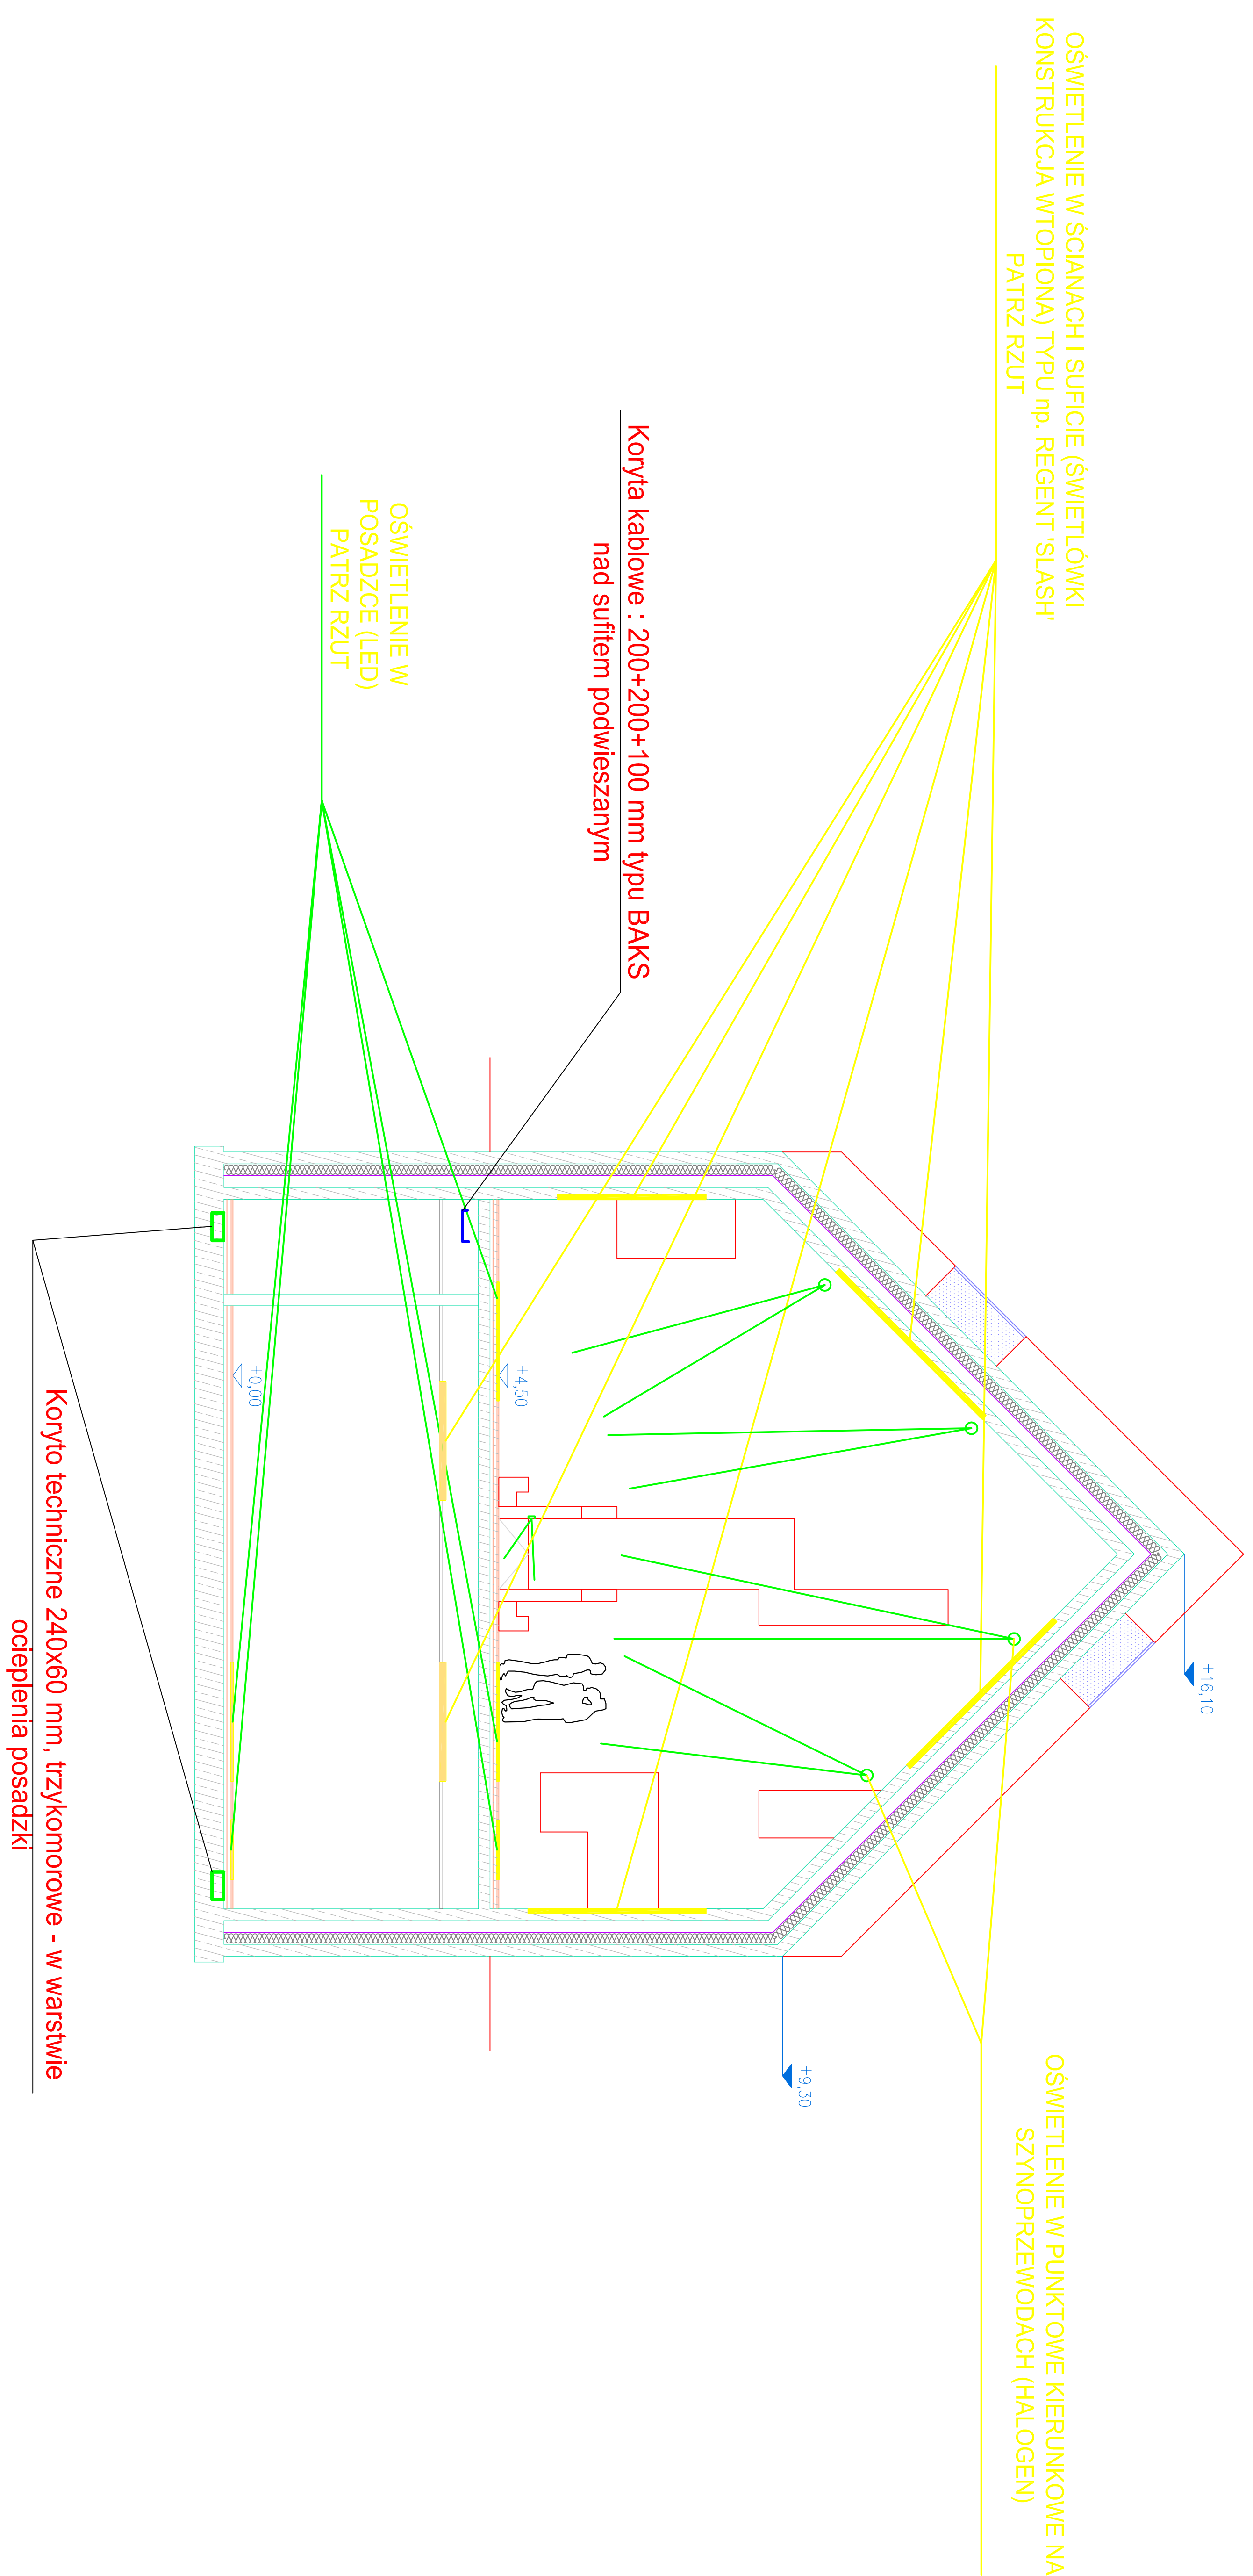


korytka kablowe/PRZEKRÓJ

[illegible]