
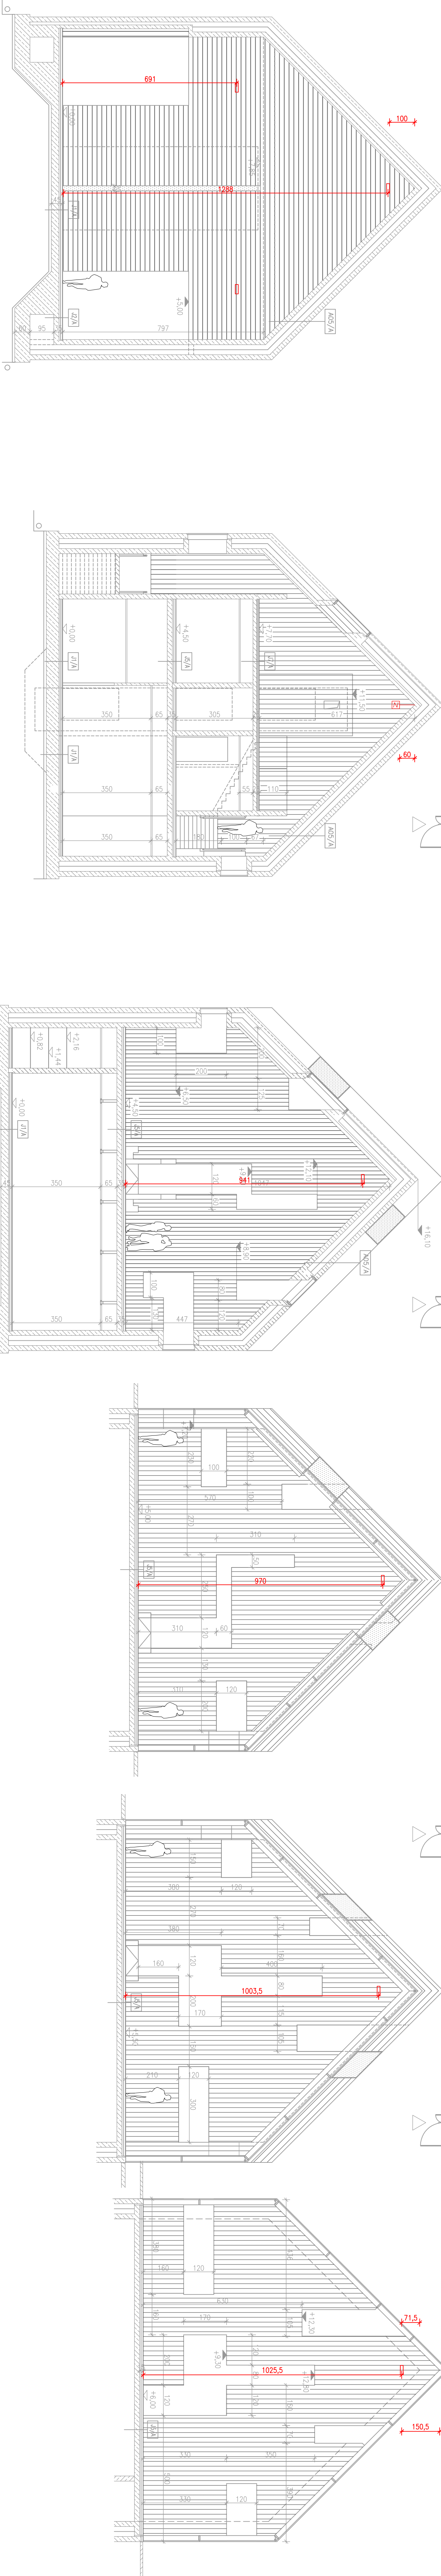
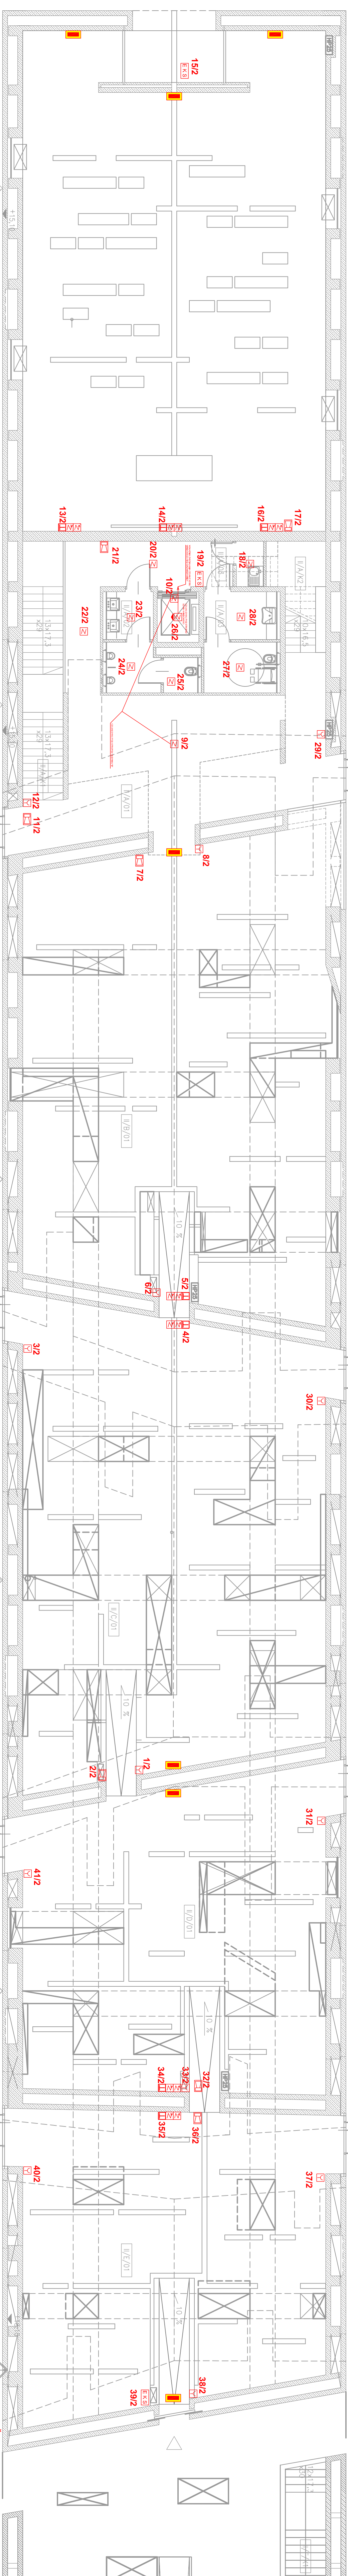
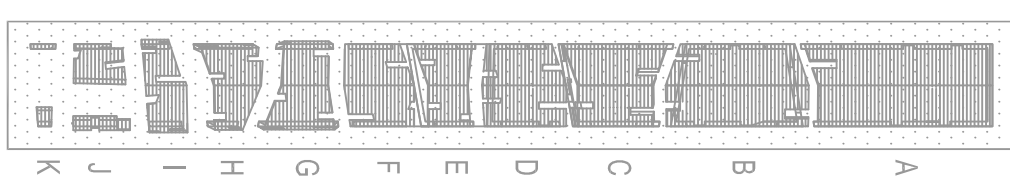



OZNACZENIA	
	OPRZĘGZNA CZYLIKA DYWU DOR-4043
	OPRZĘGZNA CZYLIKA DYWU DOR-4043 ZE WSKAZNIKIEM ZŁOZIMANIA WZ-31
	LINOWA CZYLIKA DYWU DOR-404R
	LUSTRO LINOWE/ CZYLIKA DYWU
	ADAPTER LINI BOCZNE, ADR-4001
	ELEMENT KONTROLNO-STERUJĄCY EKS-4001
	RĘCZNY OSTRZEGACZ POŻAROWY ROP-4001
	SYGNALIZATOR PAŁ-4001
	CENTRALA SYGNALIZACJI POŻARU POLON200
	TYTUŁA DZIELU DOZOROWEJ NA ZEWNĄTRZ BUDYNKU

## POZIOM II



TEMAT:	MUZEUM MARTYROLOGII WSI POLSKIEJ WRAZ Z ZAGOSPODAROWANIEM TERENU
LOKALIZACJA:	MICHOWY DZIAŁKI NR EW. 291,289,290,301,302 INWESTOR: MUZEUM WSI KIELECKIEJ UL. JANA PAWŁA II 6 25-023 MIEŁCE



GENERATORY PROJEKTANT:			
PROJEKTANT:		PROJEKT:	
LESZEK CIEPIEL		RADIOWIR MIŁOĆCIAREK D - 1108106	
RADIOWIR MIŁOĆCIAREK			
SPRAWDZAJĄCY:			
JAROSŁAW MAŁENCZYK			
FAZA PROJEKTU:			
TŁEŚCIE RYSUNKU:			
SYSTEM SYGNALIZACJI POŻARU - POZIOM II			
SKALA:	DATA:		
1:100	29-07-2009		
TYTUŁ:	GRUPA:	INSTR.	REWIZJA:
WMP	E	TSSP	02
			00