
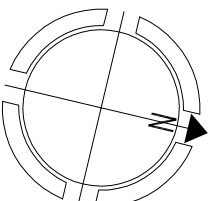


TEMAT:	
MAUZOLEUM MARTYROLOGII WSI POLSKICH WRAZ Z ZAGOSPODAROWANIEM TERENU	
LOKALIZACJA:	
MICHNIÓW	
DZIAŁKI NR EW. 236/3, 297, 298, 299, 300, 301, 302	
INWESTOR:	MUZEUW WSI KIELECKIEJ UL. JANA PAWŁA II 6 25-025 KIELCE
	

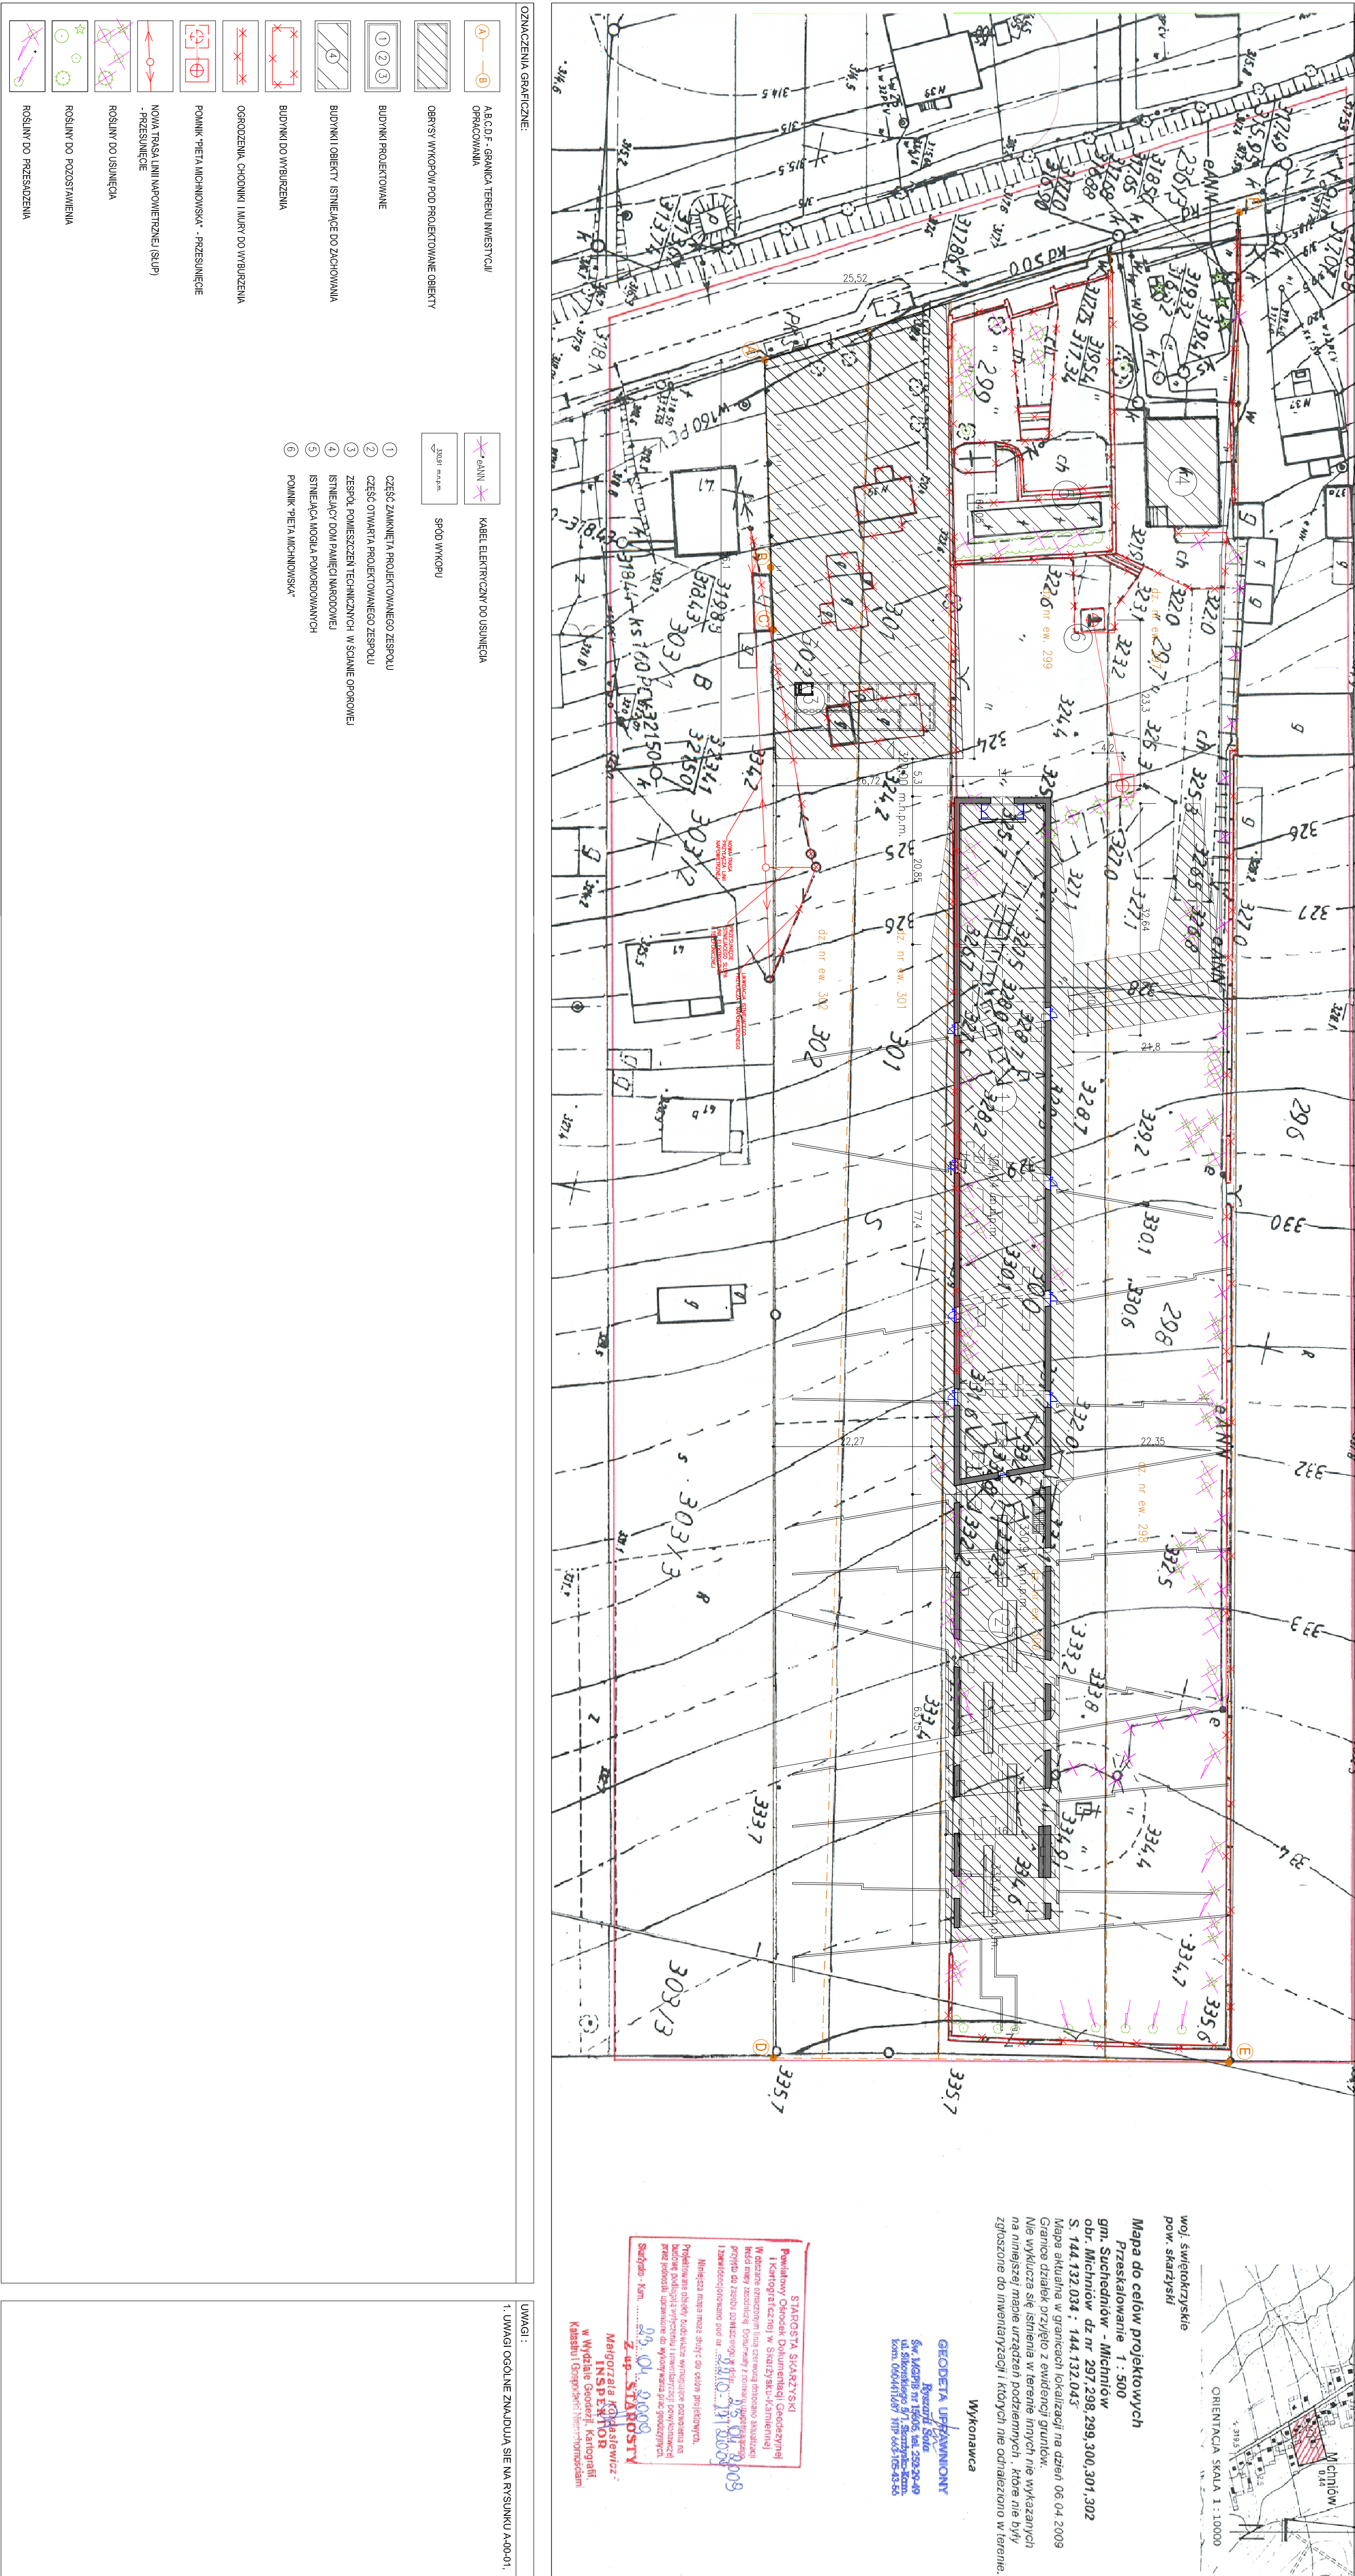

AUTOR:	arch. MIROSLAW NIZIO			POPIIS:
PROJEKTANT:	arch. BARTLOMIEJ JERLIKOWSKI MA065/04			
SPRAWOZDAWCY:	arch. RAFAŁ SIERACZYŃSKI WA 027-04			
OPRACOWANIE:	arch. ŁUKASZ BONIEWSKI arch. ANNA DERACH, arch. AGATA KOLWAŚ arch. SEBASTIAN KUCHARUK,			
FAZA PROJEKTU:				
PROJEKT BUDOWLANO-WYKONAWCZY				
TŁEŚĆ RYSUNKU:				
PLAN ZAGOSPODAROWANIA WYBURZENIA, PRACE ZIEMNE				
SKALA:	DATA:			
1:500		31-07-2009		
TEMAT:	BRANDA:	GRUPA:	NR RYS.:	REWIZJA:
MWP	A	01	03	02