

TEMAT:

MAUZOLEUM MARTYROLOGII WSI POLSKICH  
WRAZ Z ZAGOSPODAROWANIEM TERENU

LOKALIZACJA:

MICHOW  
DZIAKI NR EW. 297.286.289.300.301.302



INWESTOR:

MUZEUW WSI KIELECKIEJ  
UL. JANA PAWLA II 6  
25-025 KIELCE

UWAGI :

1. UWAGI OGOLNE ZNAJDUJA SIE NA RYSUNKU A-00-01.

- W POMIESZCZENIACH ZE SCIANAMI I DACHEM WYKONANymi Z BETONU I ARCHITEKTONICZNEGO POZIOMY STANU WYKONCZONEGO POOKRYWALA SIE Z POZIOMAMI KONSTRUKCJAMI WYMIAROWANIE POZIOMOW PRZYJETO JAK DLA KONSTRUKCJI.
- ZESTAWIENIE TYPOW SCIAN ZNAJDUJE SIE NA RYSUNKU A-05-01.
- ZESTAWIENIE TYPOW POSADZEK ZNAJDUJE SIE NA RYSUNKU A-05-02.
- DETALIE SCIAN ZNAJDUJA SIE NA RYSUNKU A-06-02.
- DETALIE POSADZEK ZNAJDUJA SIE NA RYSUNKU A-06-03.
- DETALIE SUFTOW PODWIESZNYCH ZNAJDUJA SIE NA RYSUNKU A-06-04.
- DETALIE NIE PRZEDSTAWIONE NA RYSUNKACH SA PODCIE DO OPRACOWANYCH.

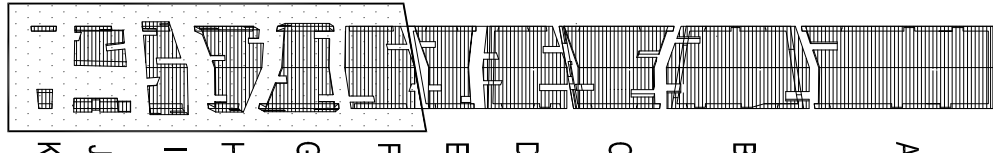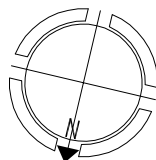

GENERALNY PROJEKTANT:

NIZIO DESIGN INTERNATIONAL  
MIROSŁAW NIZIO  
UL. INŻYNIERSKA 3/4  
03-410 WARSZAWA

AUTOR:

PROJEKTANT:

OPRACOWANIE:

arch. LUKASZ BONEWSKI, arch. ANNA DERACH,  
arch. AGATA KOŁMAŚ, arch. SEBASTYAN KUCIARLIK.

Faza projektu:

PROJEKT BUDOWLANO-WYKONAWCZY

Treść rysunku:

RZUT POZIOMU +6.50; +7.00; +7.50; +8.00;  
+8.50; +9.00 - CZĘŚĆ II


Skala:

1:100 31-07-2009

TEMAT: BRANŻA: GRUPA: NR RYS.: REWIZJA:  
MWP A 02 03 02

UWAGI :

- UWAGI OGOLNE ZNAJDUJA SIE NA RYSUNKU A-00-01.
- W POMIESZCZENIACH ZE SCIANAMI I DACHEM WYKONANymi Z BETONU I ARCHITEKTONICZNEGO POZIOMY STANU WYKONCZONEGO POOKRYWALA SIE Z POZIOMAMI KONSTRUKCJAMI WYMIAROWANIE POZIOMOW PRZYJETO JAK DLA KONSTRUKCJI.
- ZESTAWIENIE TYPOW SCIAN ZNAJDUJE SIE NA RYSUNKU A-05-01.
- ZESTAWIENIE TYPOW POSADZEK ZNAJDUJE SIE NA RYSUNKU A-05-02.
- ZESTAWIENIE DRZWI ZNAJDUJE SIE NA RYSUNKU A-05-07.
- DETALIE SCIAN ZNAJDUJA SIE NA RYSUNKU A-06-02.
- DETALIE POSADZEK ZNAJDUJA SIE NA RYSUNKU A-06-03.
- DETALIE SUFTOW PODWIESZNYCH ZNAJDUJA SIE NA RYSUNKU A-06-04.
- DETALIE NIE PRZEDSTAWIONE NA RYSUNKACH SA PODCIE DO OPRACOWANYCH.

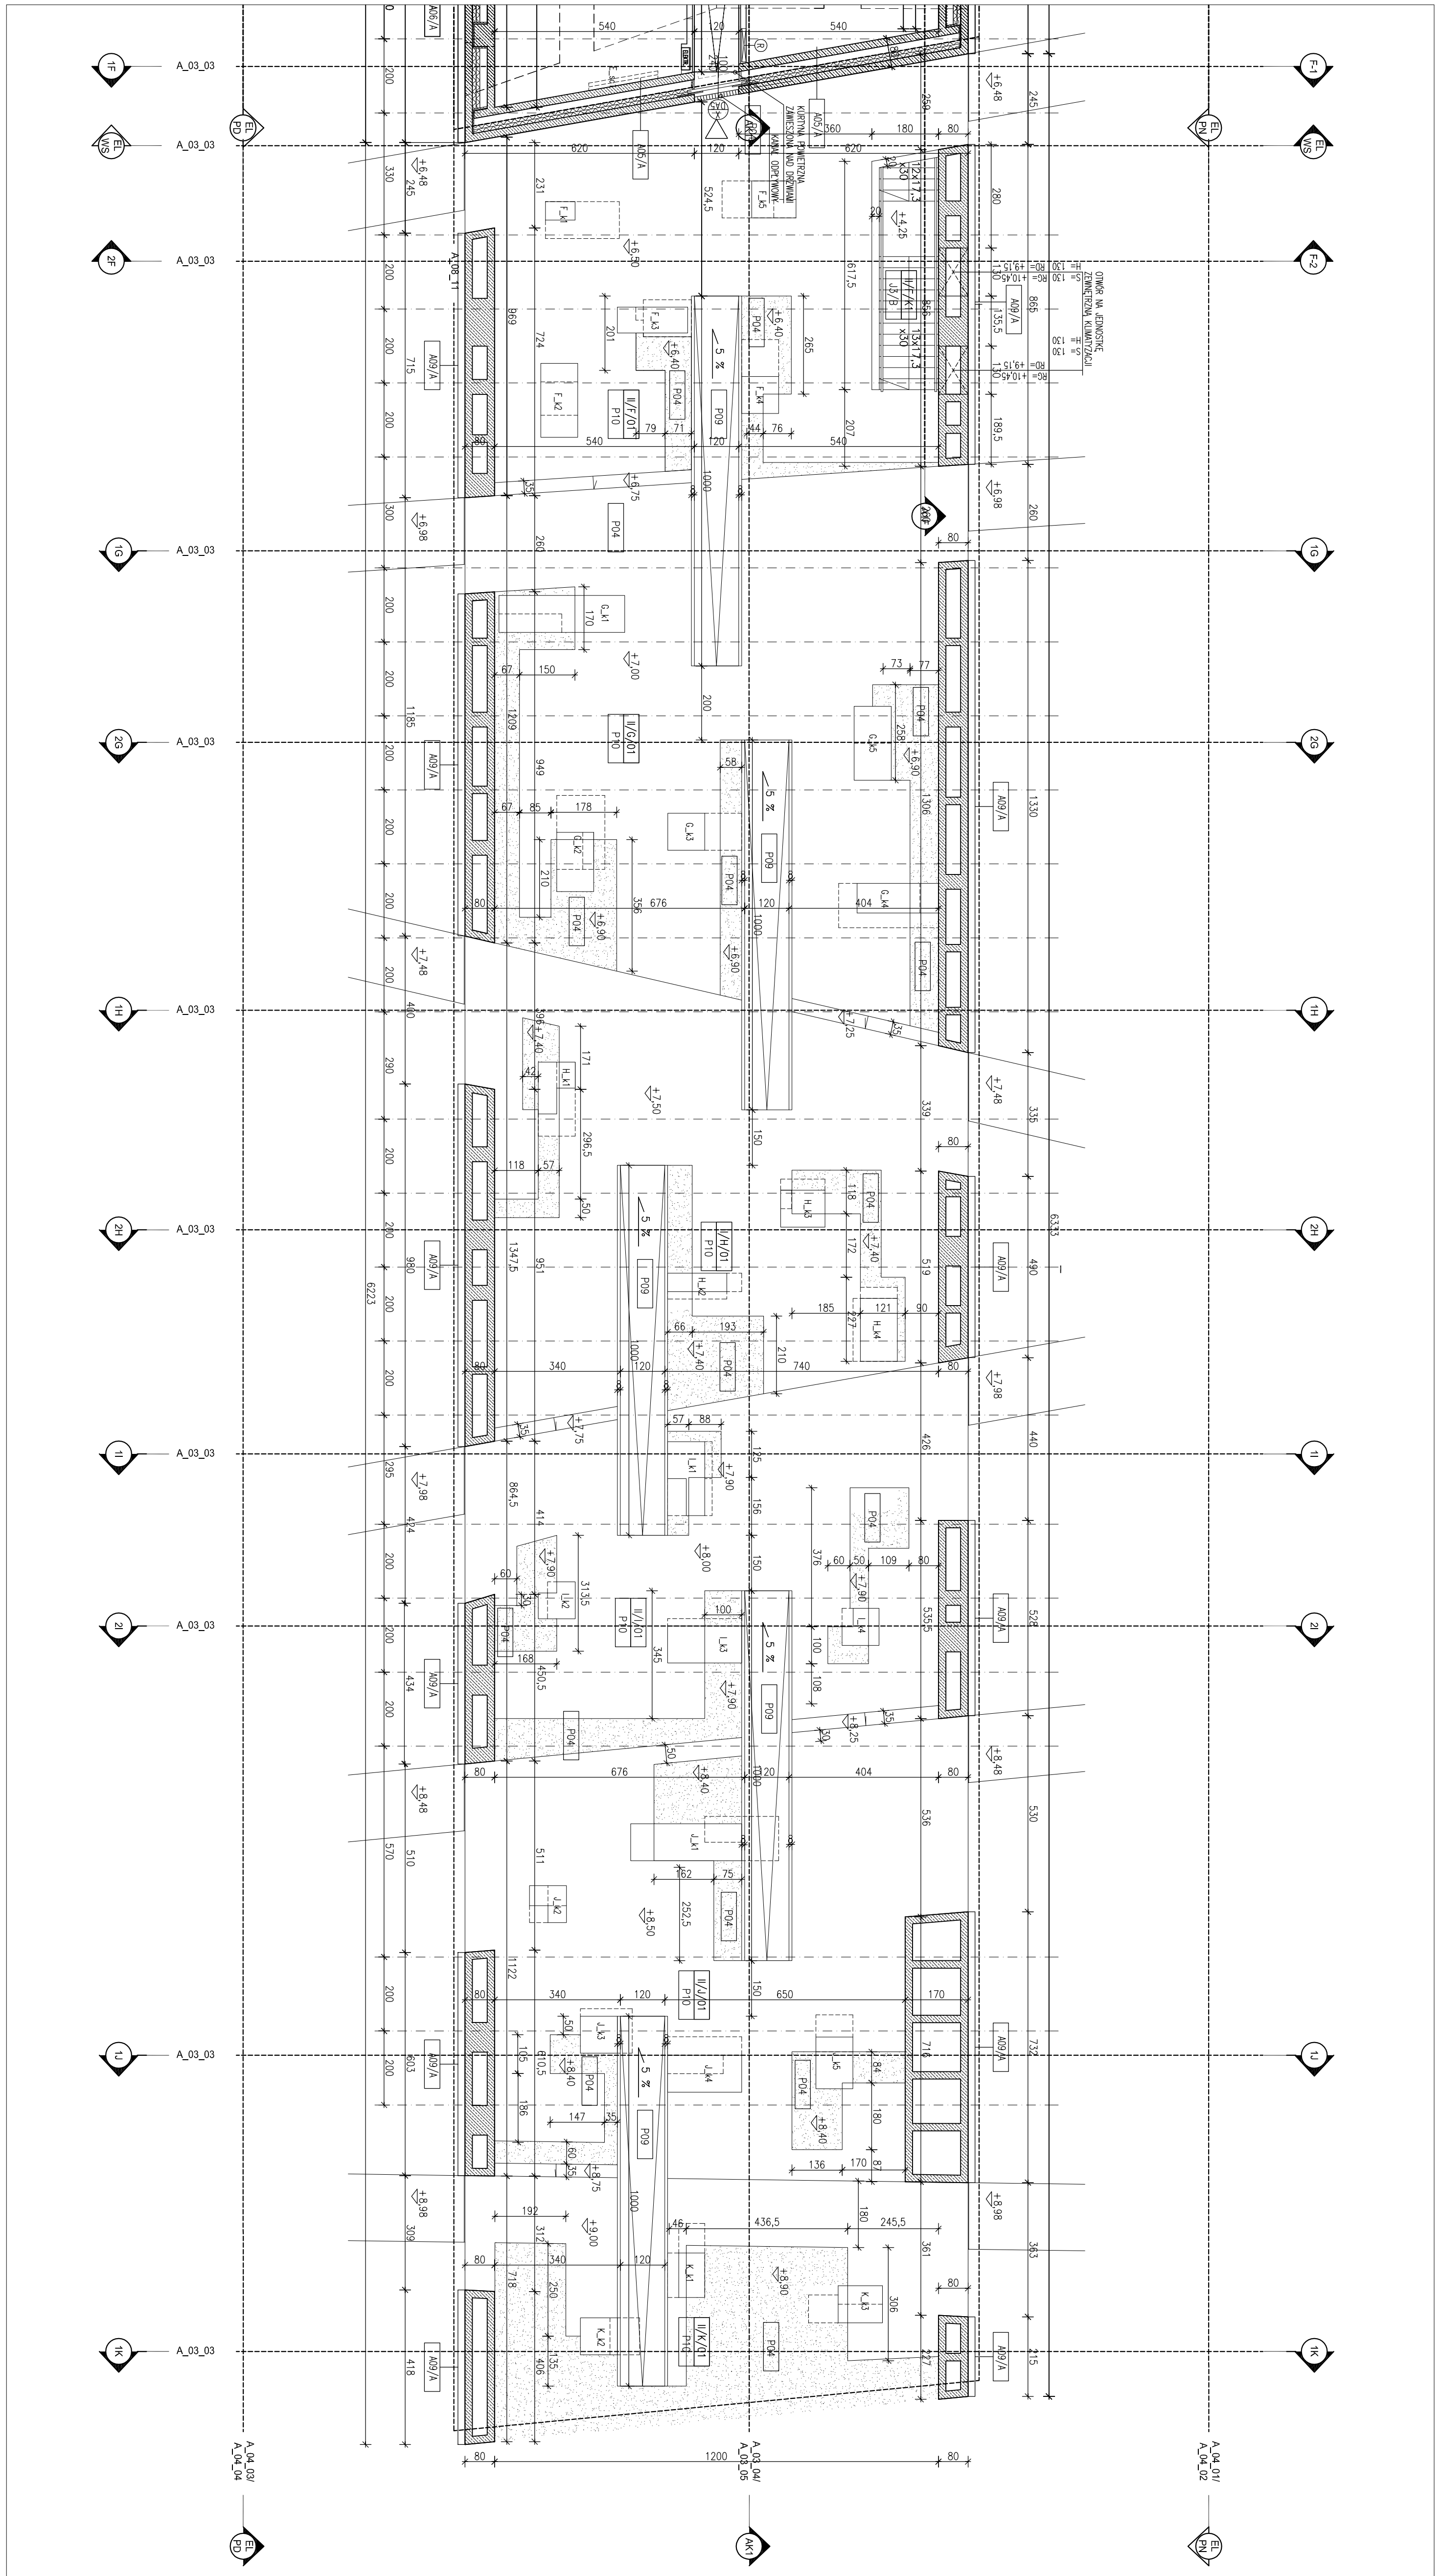

POZIOM	CZĘŚĆ	NUMER	POMIĘCZENIE	POW. (m2)
II	A	K1	SCHODY	5,56
II	A	K2	SCHODY	7,42
II	A	K3	PALL.	76,08
II	A	K4	STOLIK WIEŻA	10,75
II	A	K5	ŁAZIENKA DUBIA	1,91
II	A	K6	SCHODNIK	1,91
II	B	01	STALOWOCEMENTOWY JAM	181,42
II	B	02	STALOWOCEMENTOWY JAM	185,51
II	C	01	STALA KIEROWNICZOWA	128,20
II	D	01	STALOWOCEMENTOWY JAM	118,24
II	E	01	SCHODNIK	1,91
II	F	01	BEZPOŚREDZKA OTWIERTA	112,60
II	F	02	BEZPOŚREDZKA OTWIERTA	166,50
II	G	01	BEZPOŚREDZKA OTWIERTA	132,30
II	H	01	BEZPOŚREDZKA OTWIERTA	109,80
II	I	01	BEZPOŚREDZKA OTWIERTA	109,80
II	J	01	BEZPOŚREDZKA OTWIERTA	128,20
II	K	01	BEZPOŚREDZKA OTWIERTA	128,20
CZĘŚĆ NUMERICZNA				723,28
ŁĄCZNIK NA POZIOMIE I				743,63
				1 476,89