

TEMAT:
MIAŁOLECIUM MARTYROLOGII WSI POLSKICH
WRĄŻ Z ZAGOSPODAROWANIEM TERENU

LOKALIZACJA:
MICHOW

DZIAKI NR EW. 297 298 299 300 301 302

INWESTOR:
MUSEUM WSI KIELECKIEJ

UL. JANA PAWLA II 6

25-025 NIELEC

1. LINDA GOSIŃSKA: ANALIZA TERENU I WYKONANIE KADRY

LEGENDA DOT. ZMIAN ARCHYTEKTONICZNO-BUDOWLANYCH

WYBRZEŻENIA

PROJEKTOWANE SCENARIUM DZIAŁOWE C-K

LEGENDA DOT. ZASTOSOWANYCH OPRAW OŚWIETLAWYCH

OSWIETLENIE RASTROWE 60 x 60 CM

OPRAWY GŁATWIO K 3 x 24 W, MODEL: 21.124.05

PRODUCENT: REGENT LIGHTING

PROJEKT: REGENT LIGHTING

PROJEKT: REGENT LIGHTING

OPRAWY HELIO 3 x 20 W, MODEL: 6229190.320HL

OPRAWY HELIO 2 x 80 W, MODEL: 6229190.280H

UL. G221 2x40W EVO E64

ARTERIDE - Tabela 1x111W R44

LIBA - Lampy 1x42W EVO E65

OPRAWY EMKAWACJONNE, MODEL: M488.1067

MODUL: KAWARNE

PLANOWANIE LICZB OSÓB NA DANIE KONDYGACJI

SYMBOL

POWIERZCHNIA

II.11103

II.11105

II.11107

ŁĄCZNIK

3

GENERUJĄCY PROJEKT:

WZIO DESIGN INTERNATIONAL

MIKOŚŁAW NIZIO

UL. INŻYNIERSKA 3/4

03-410 WARSZAWA

AUTOR:

ARCH. MIROSŁAW NIZIO

PROJEKTANT:

ARCH. BARTOŁOMIEJ TERLIKOWSKI MA06504

SPRAWOZDAWCY:

ARCH. RAFAŁ SIERACZYŃSKI MA 02.04

OPRACOWANIE:

ARCH. ŁUKASZ BOWIŃSKI arch. ANNA DERACH

ARCH. AGATA KOLWAŚ arch. SEBASTIAN KUCHARUK

PLAN PROJEKTU:

PROJEKT BUDOWLANO-WYKONAWCZY

TEMAT: PROJEKT

TRZECI PYSZKUNO

DOM PAMIĘCI NARODOWEJ, ARANŻACJA WINTERZA

SKALA:


DATA:

31-07-2009


1:50

TEMAT: BRANŻA: GRUPO: NR ERS.: REWIZJA:

MWP A 02 13 02

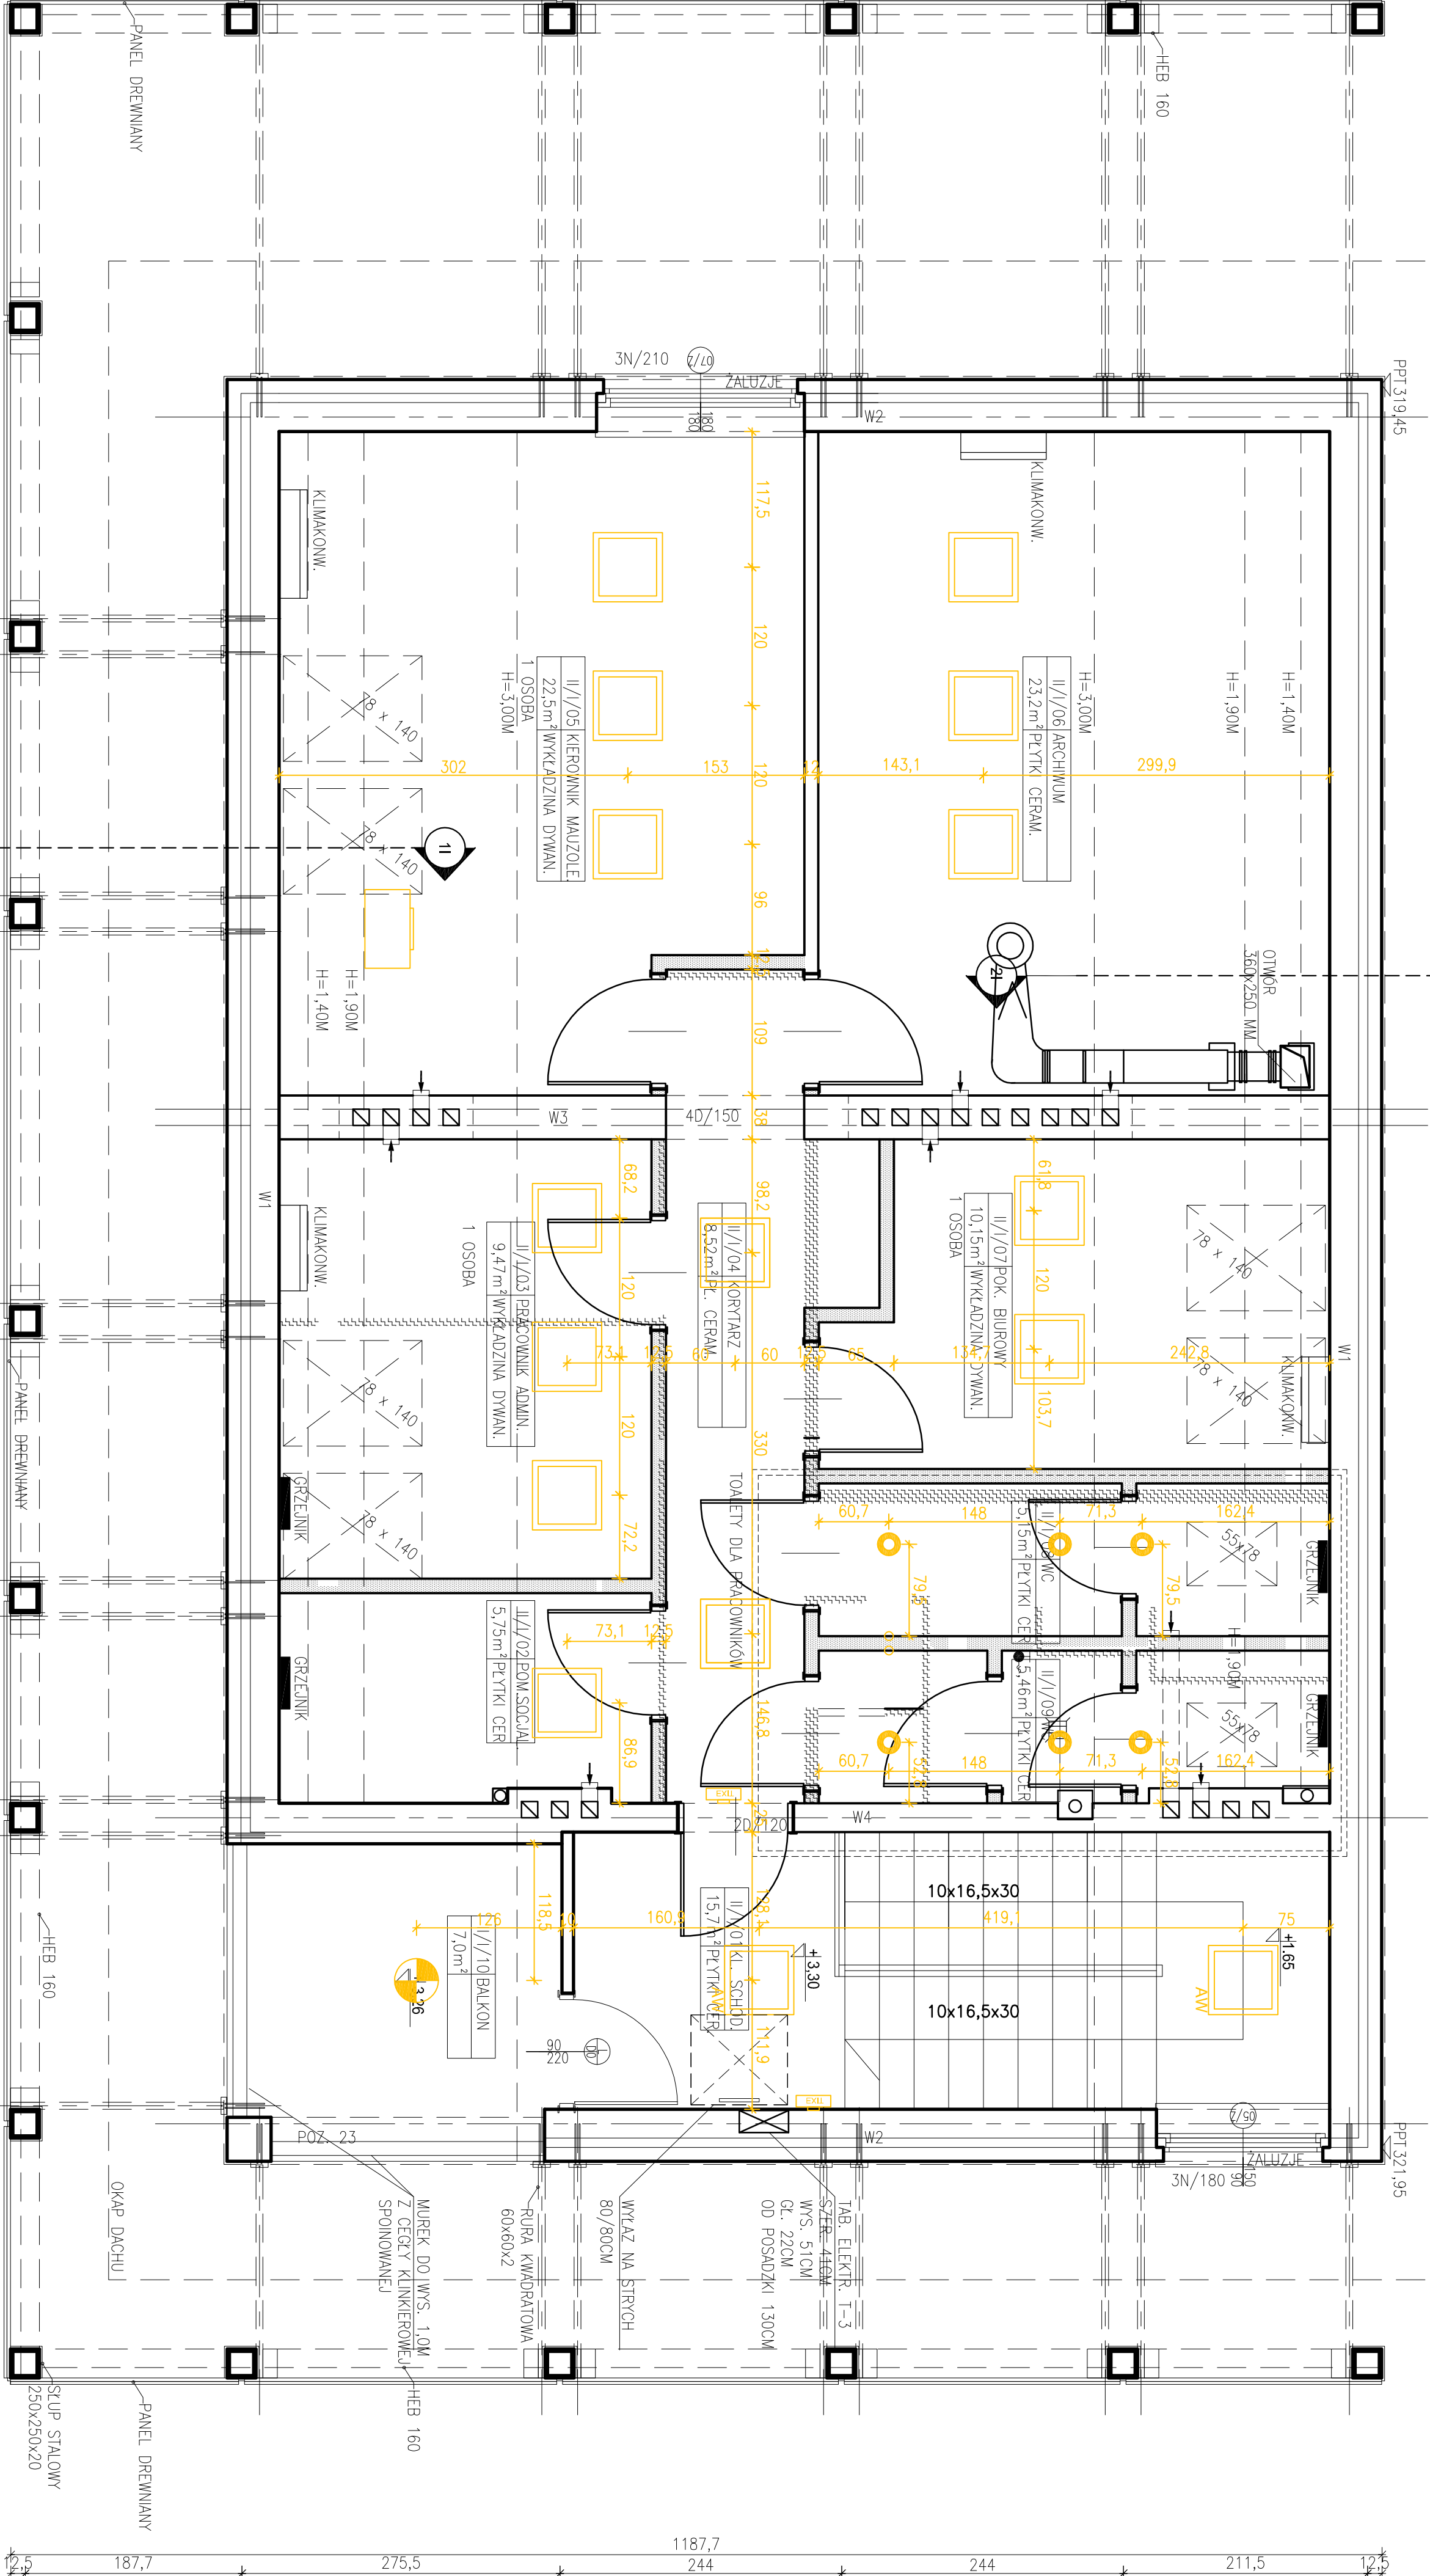

RZUT OŚWIEIENIA

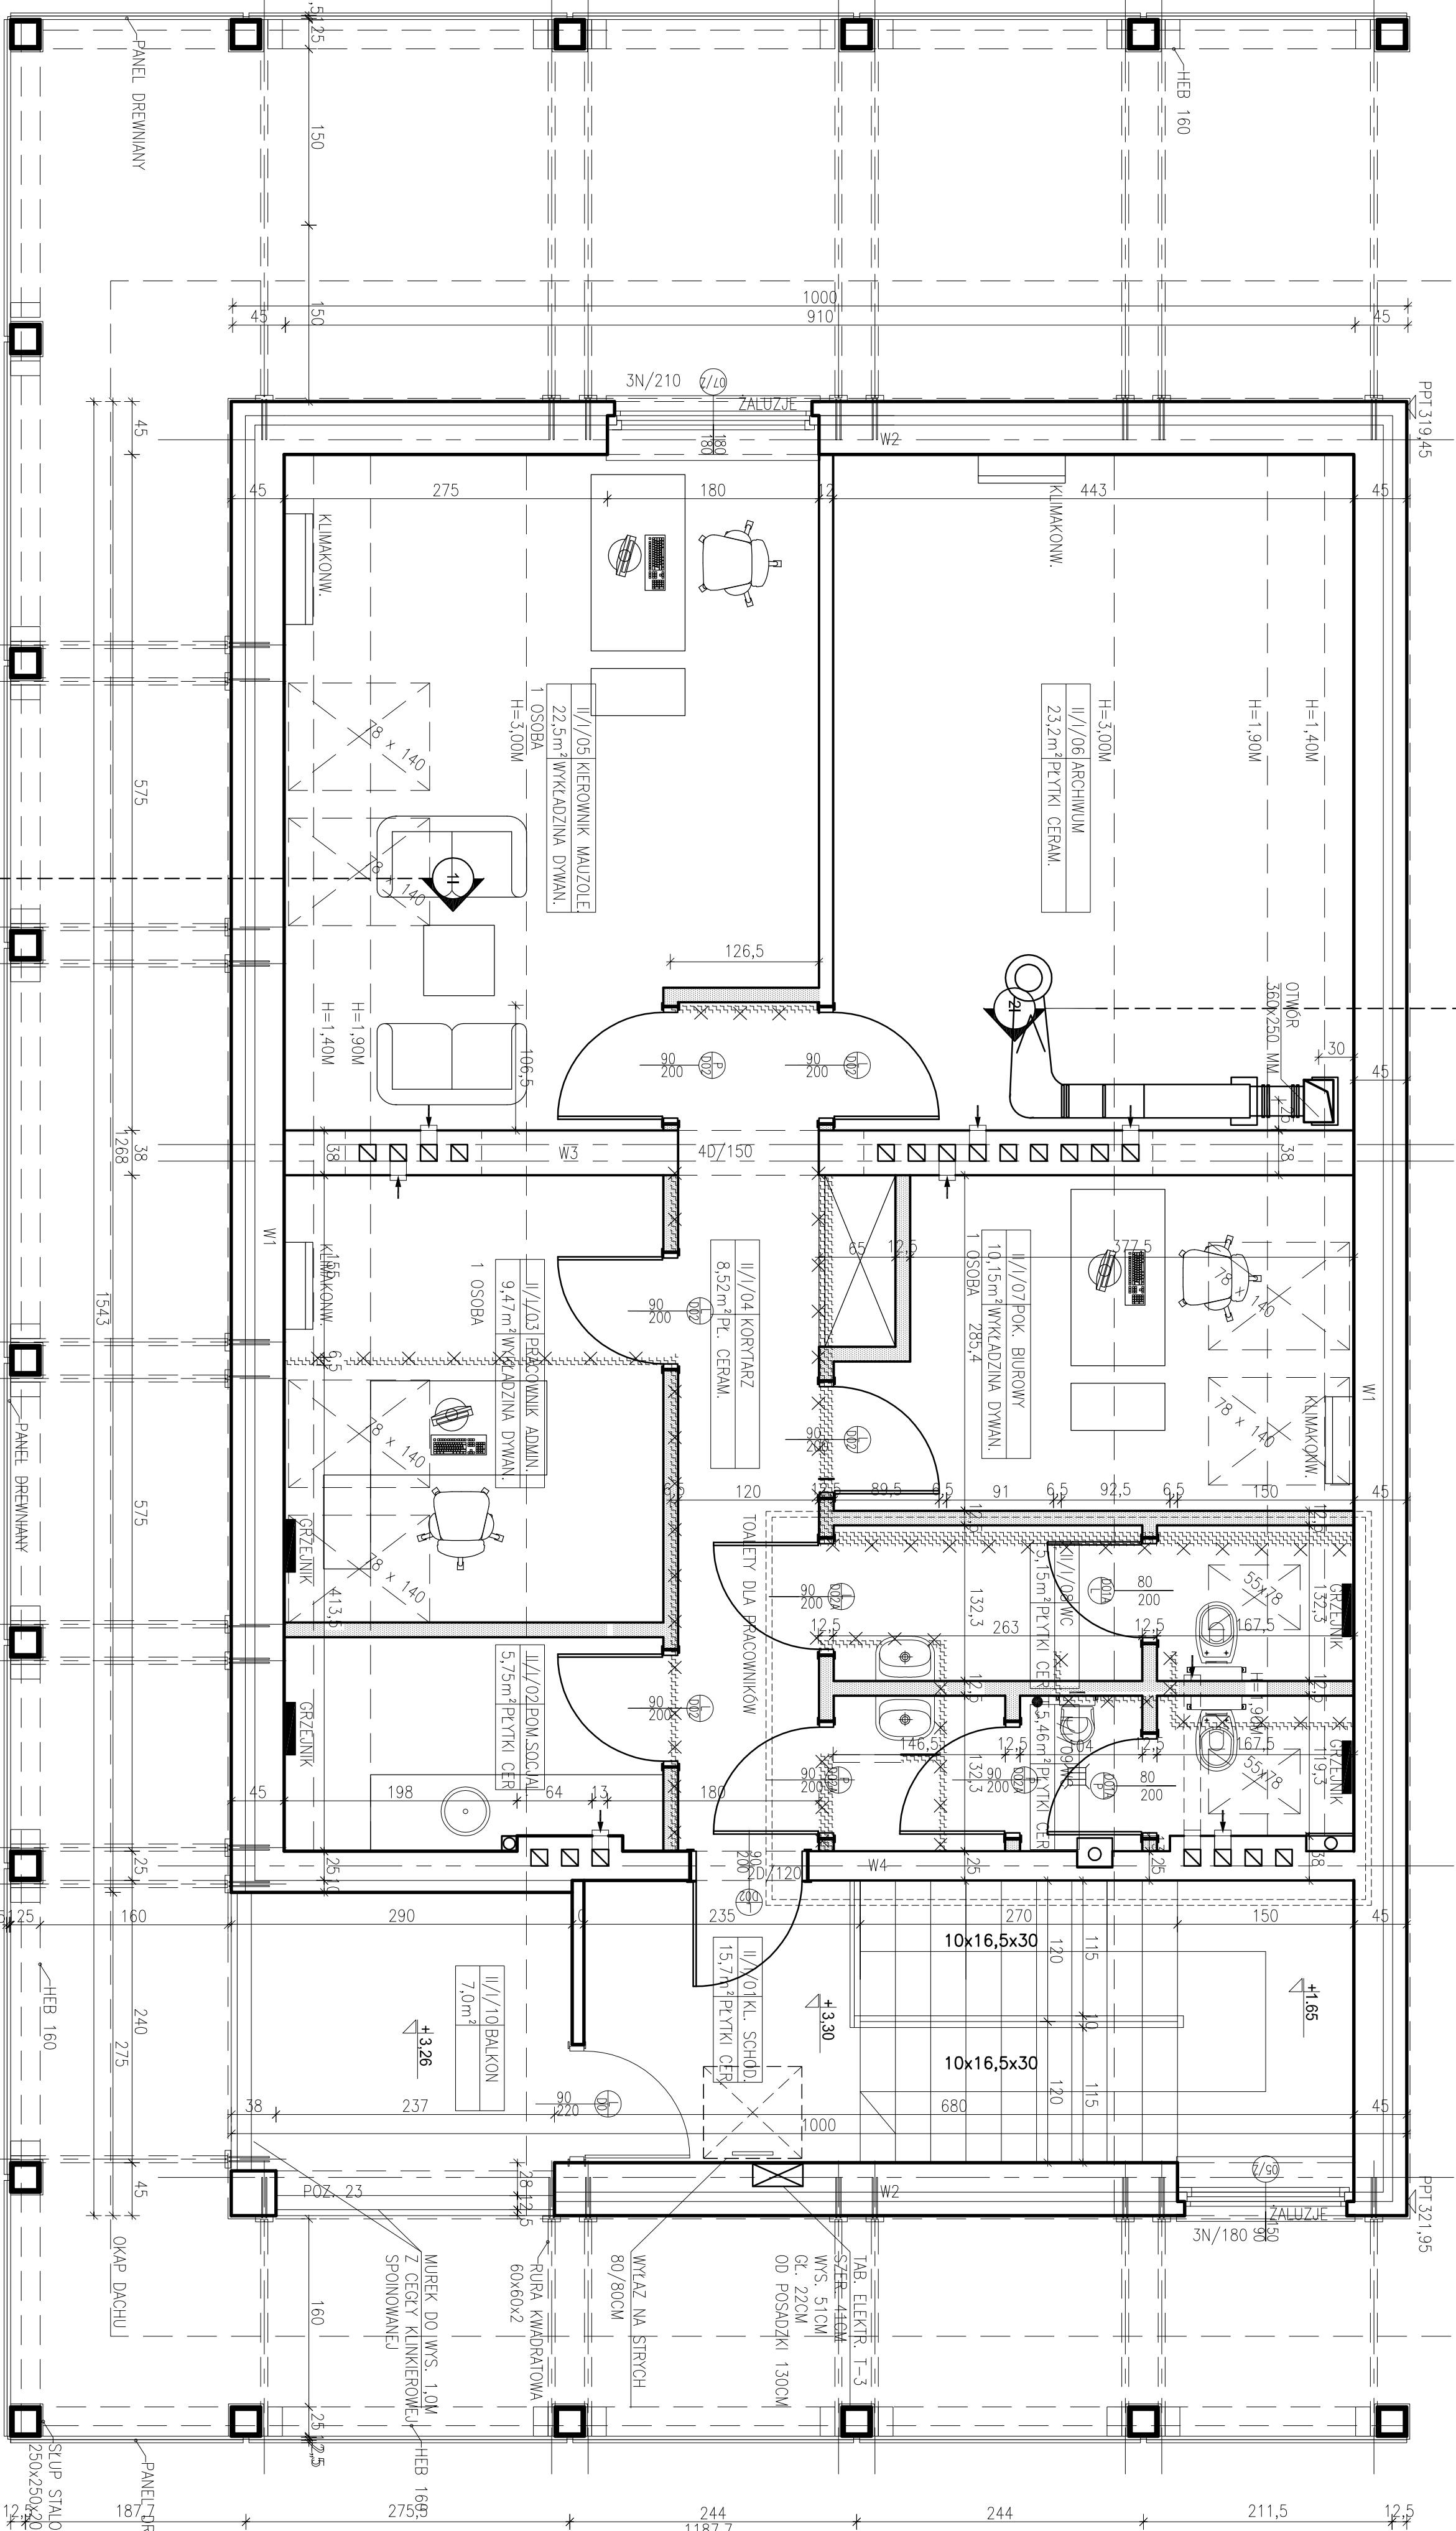

RZUT POSADZEK

