

TEMAT:

MAUZOLEUM MARTYROLOGII WSI POLSKICH  
WRAZ Z ZAGOSPODAROWANIEM TERENU



LOKALIZACJA:

MICHONÓW





DZIAŁKI NR EW. 287.288.289.300.301.302

INWESTOR:

MUSEUM WSI KIELECKIEJ  
UL. JANA PAWŁA 116  
25-203 MIELEC

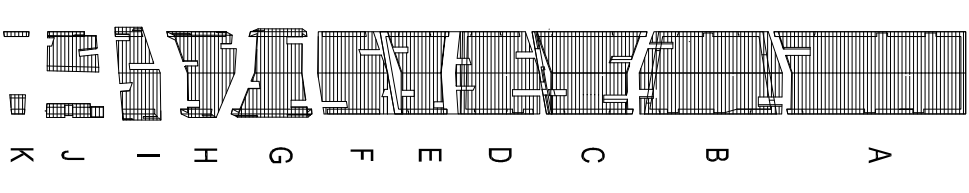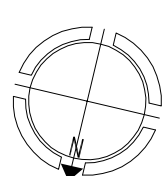

- UWAGI:
1. UWAGI DOGODNE ZNAJDUJĄ SIĘ NA RYSUNKU A-06-01.
  2. W POMIESZCZENIACH ZE ŚCIANAMI I DACHEM WYKONYWANY Z BETONU ARCHITEKTONICZNEGO POZIOMY STANU WYKONCZOWEGO POKRYWA SIĘ Z POZIOMĄ KONSTRUKCJĄ WYKONCZOWANIE PODŁOGI PRZED TO SĄDĄ KONSTRUKCJI.
  3. ZESTAWIENIE TYPOW ŚCIAN ZNAJDUJE SIĘ NA RYSUNKU A-06-01.
  4. ZESTAWIENIE TYPOW POSADZEK ZNAJDUJE SIĘ NA RYSUNKU A-06-02A, A-06-02B.
  5. ZESTAWIENIE DRZWI ZNAJDUJE SIĘ NA RYSUNKU A-05-07.
  6. DETALE ŚCIAN ZNAJDUJĄ SIĘ NA RYSUNKU A-06-02.
  7. DETALE POSADZEK ZNAJDUJĄ SIĘ NA RYSUNKU A-06-03.
  8. DETALE SUFITÓW PODWIESZNYCH ZNAJDUJĄ SIĘ NA RYSUNKU A-06-04.
  9. DETALE NIE PRZESZYMUNE NA RYSUNKACH PODPORNE DO OPARCOWANYCH.

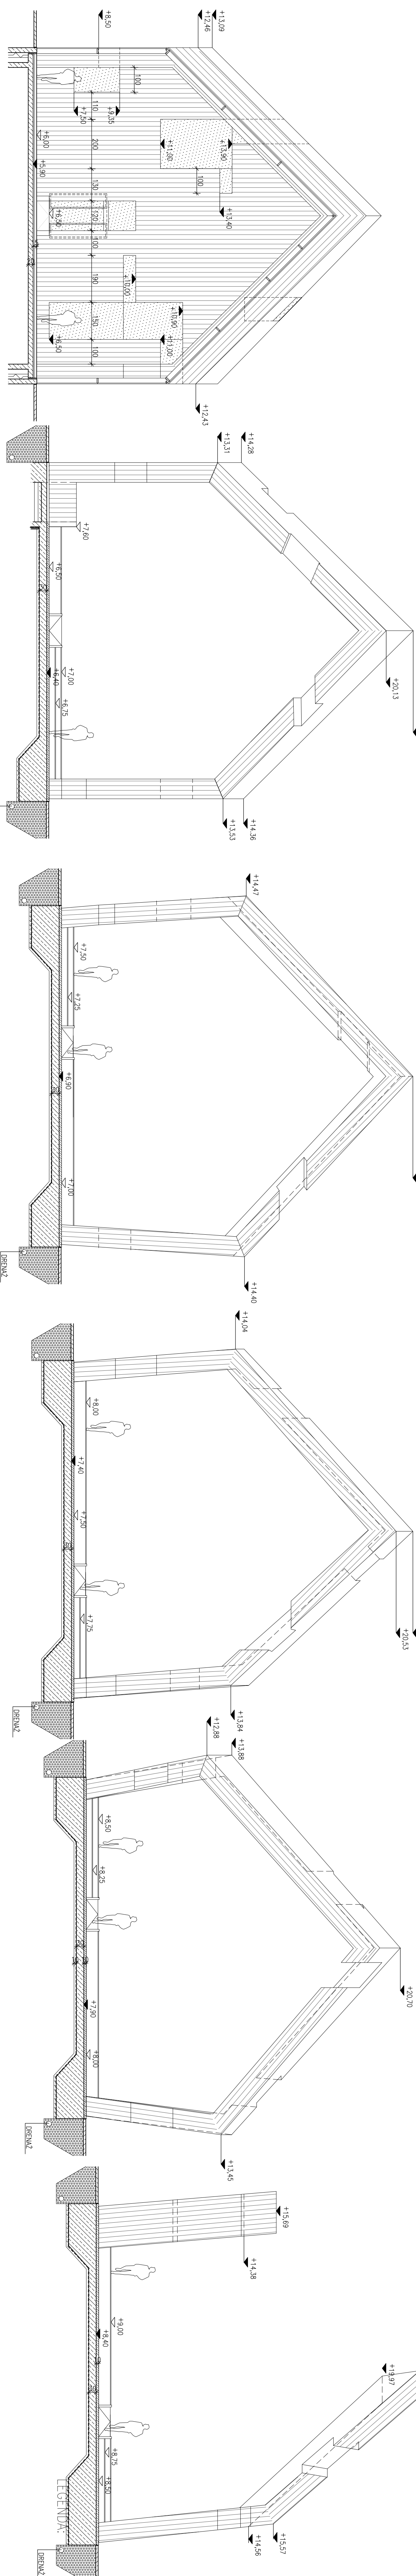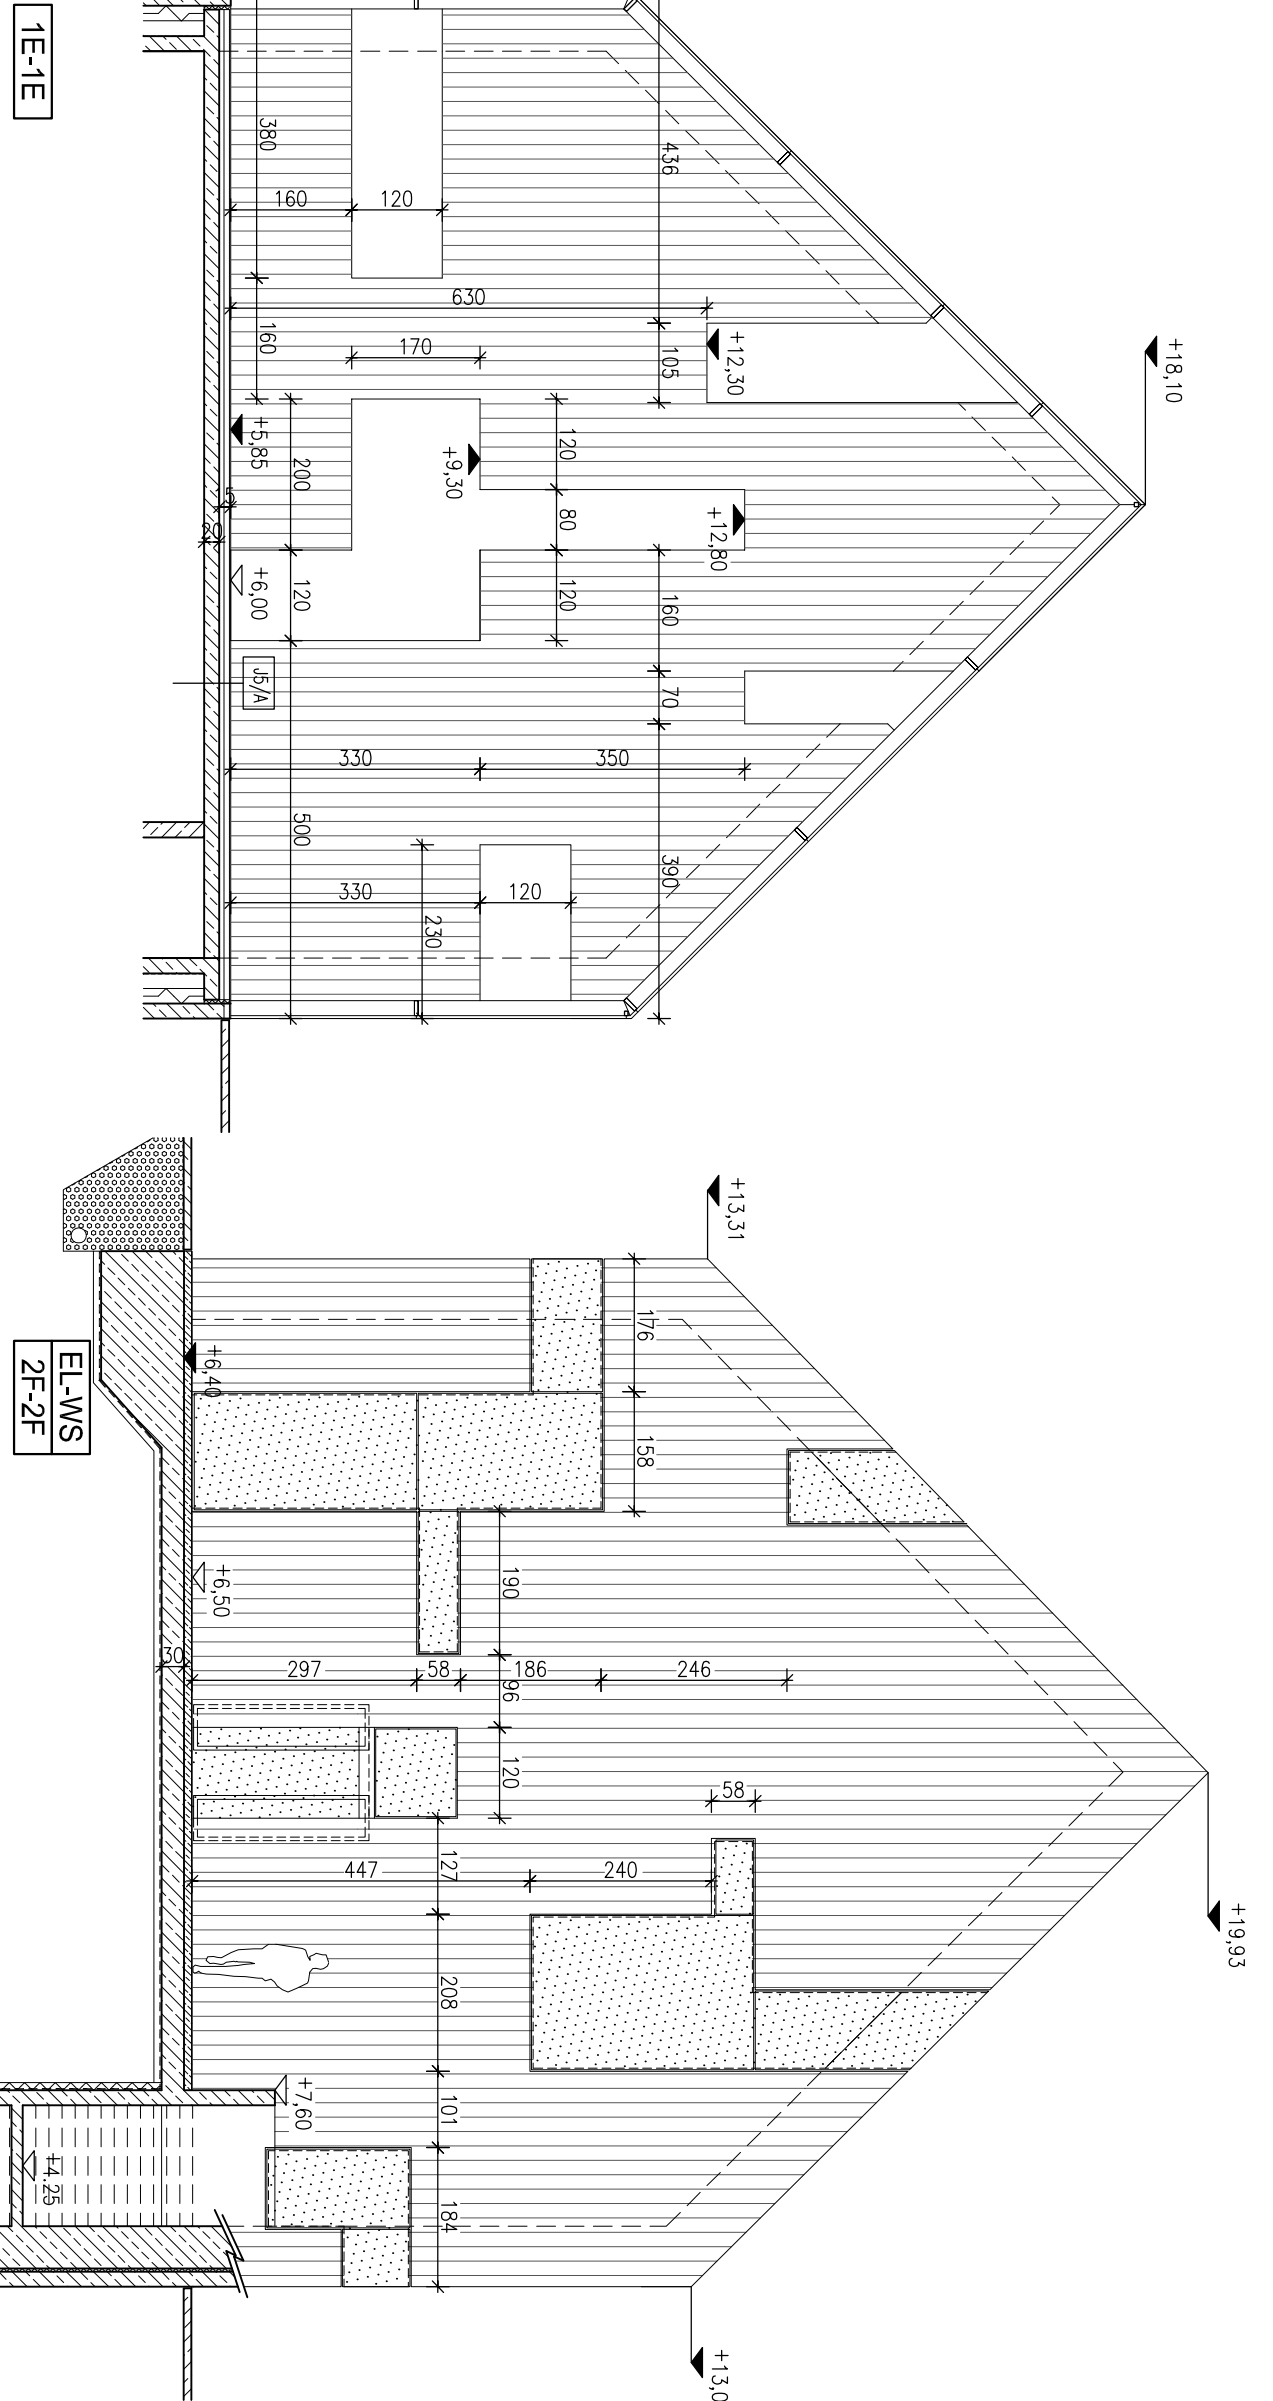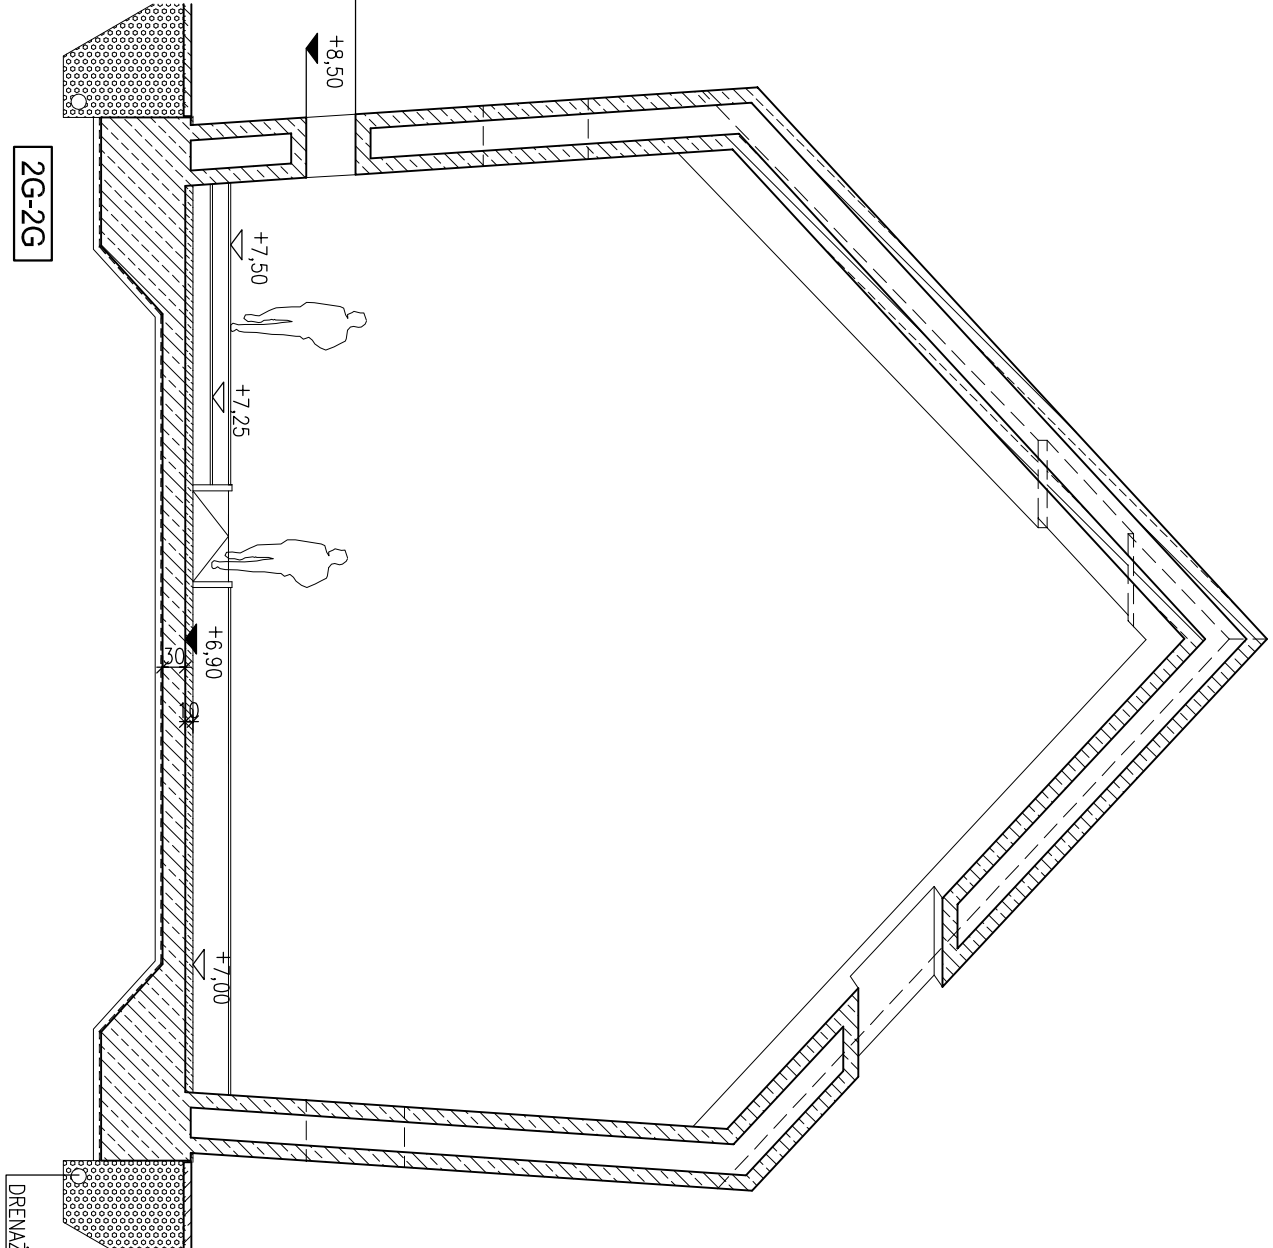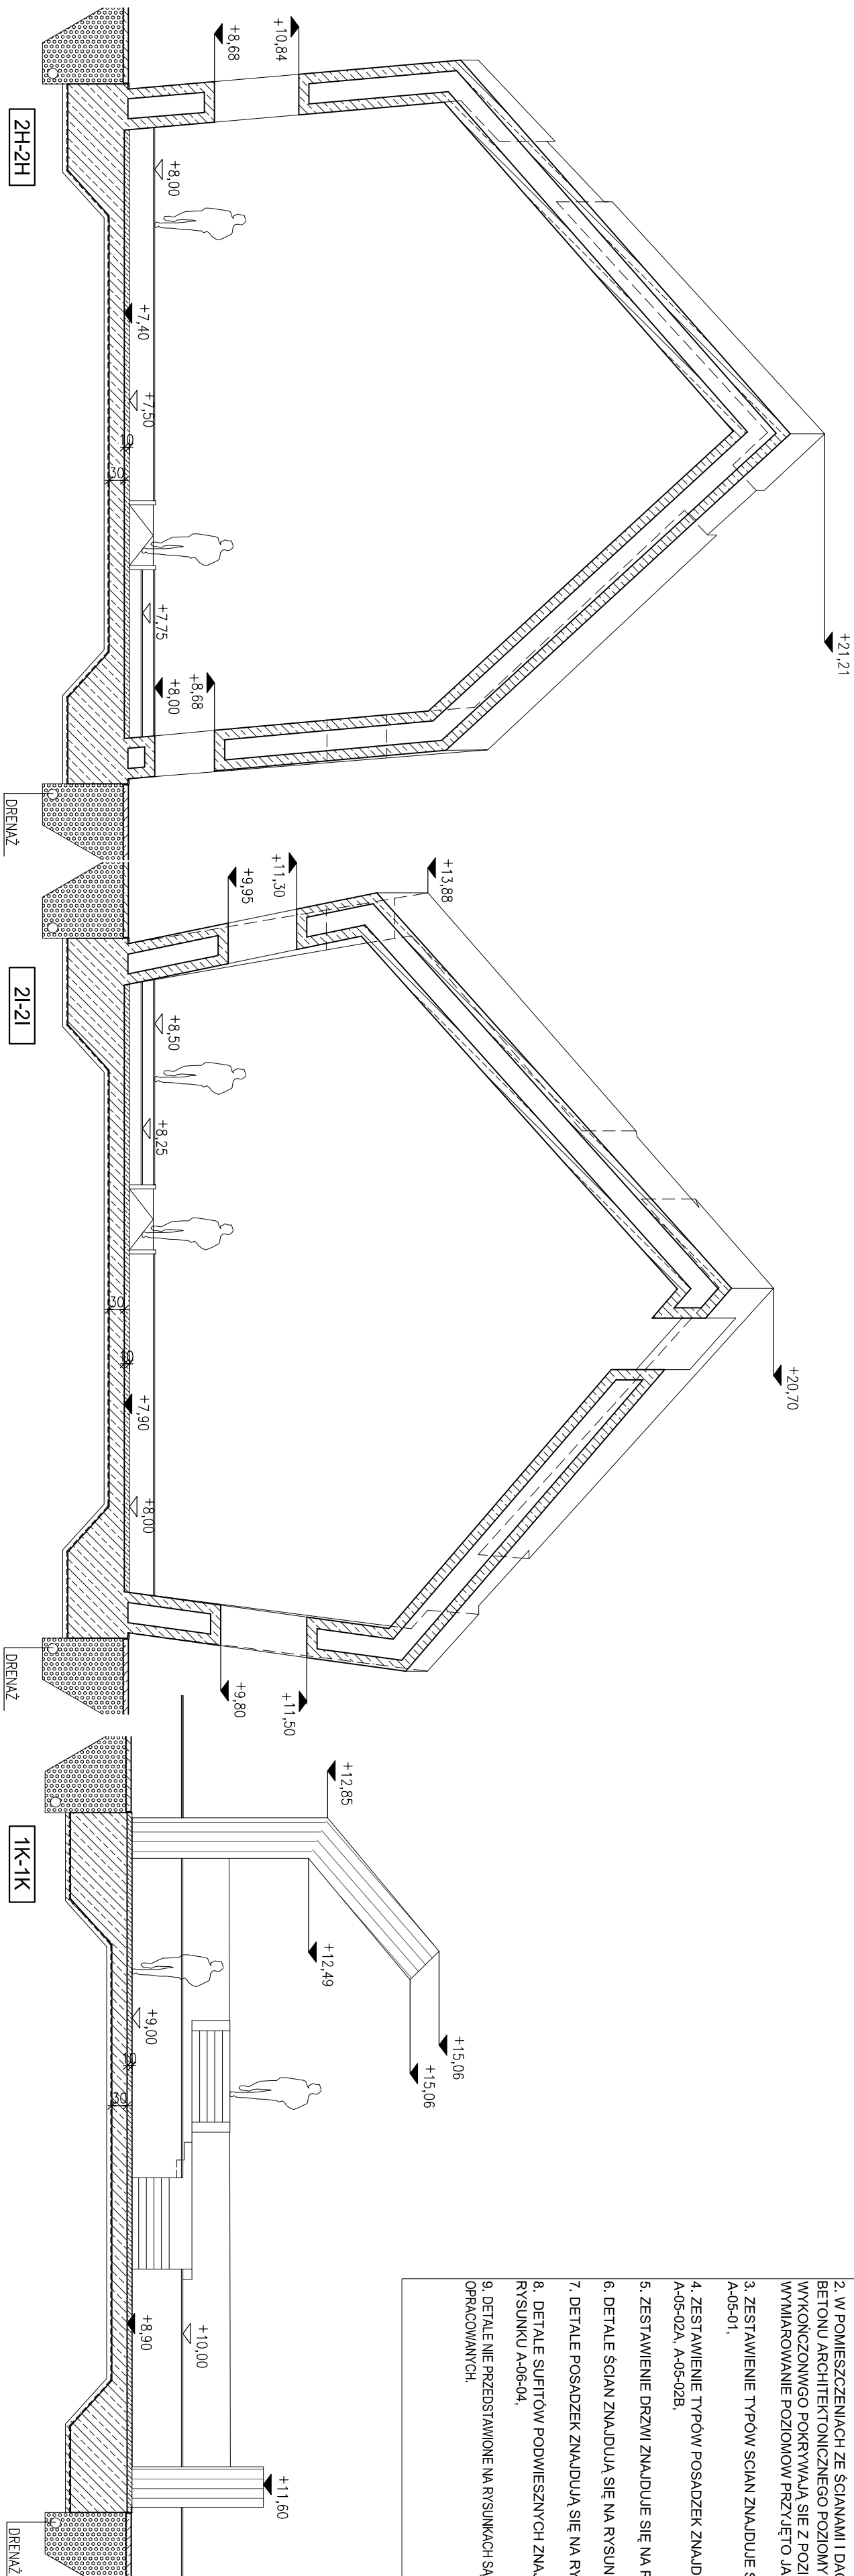

GENERALNY PROJEKTANT:

NIZIO DESIGN INTERNATIONAL

MIROSLAW NIZIO

STUDIO  
NIZIO  
UL. MICHOWSKA 3/4  
00-010 WARSZAWA

AUTOR:

arch. MIROSLAW NIZIO

PROJEKTANT:

arch. BARTŁOMIEJ TERLIKOWSKI 1A008104

SPRAWOZDAWCY:

arch. RAFAŁ SIERACZYŃSKI WA 027214

OPRACOWANIE:

arch. ŁUKASZ BONEŃSKI arch. ANNA DERACH,  
arch. AGATA KOLIWAŚ, arch. SEBASTYAN KUCHARUK

FAZA PROJEKTU

PROJEKT BUDOWLANO-WYKONAWCZY

PRZEBIEG: 1E-1E, 2E-2E, 1F-1F, 2F-2F, 1G-1G, 2G-2G,  
1H-1H, 2H-2H, 1I-1I, 2I-2I, 1J-1J, 1K-1K

SKALA:

1:100

TEMAT: GRUPA: INW. RYS.: REWIZJA:

MWP A 03 03 02

31-07-2009