

MAUZOLEUM MARTYROLOGII WSI POLSKICH
WRAZ Z ZAGOSPODAROWANIEM TERENU

LOKALIZACJA:

MICHIOM
FAX 007 000 000 000



DZIAŁKI NR EW. 297, 298, 299, 300, 301, 302

INVESTOR:

MUZEUM WSI KIELECKIE.


UL. JANA PAWLA II
25-025 KIELCE

25-025 KIELC

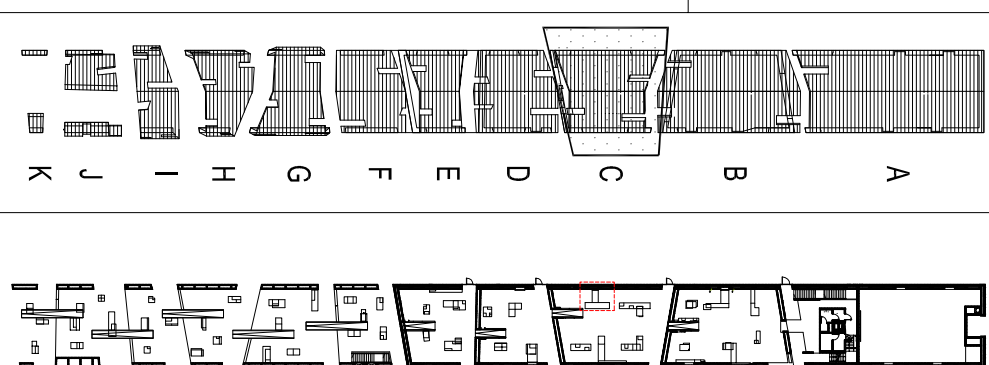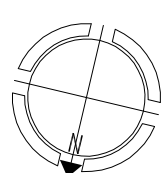


--	--

ELEMENT	C K2
PRZEKRÓJ	D-D

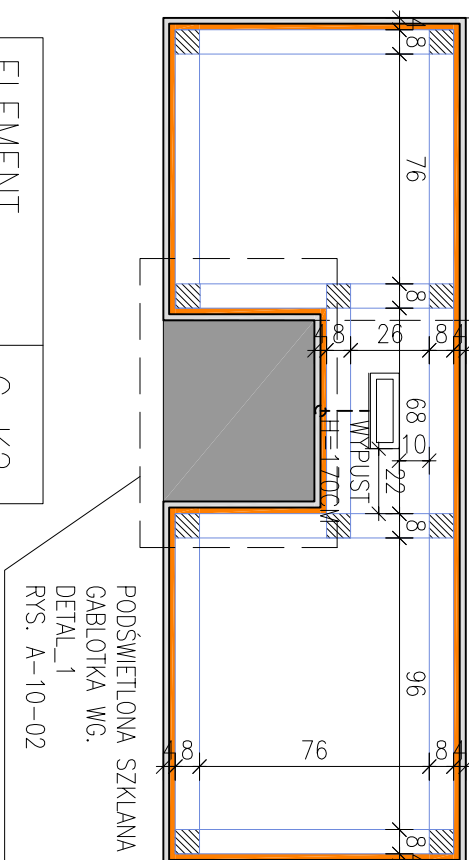


PODSWIETLONA SZKLANA
GABLOTKA WG.
DETAIL_1
RYS. A-10-02


PLYTA OSB gr. 18MM
CEMENT NA SŁATCE MINERALNEJ GR.15MM
ZASILANIE OŚWIETLENIA GABLOTY 12V
SŁALOWY PROFIL ZAMKNIĘTY 80x80mm
ZASILANIE 2X 220V/2X 220V DATA (MOCOWANIE NA PROFILU GR.3MM)
2X RĄ OBRÓBKĄ SŁALOWA 2MM LAKIEROWANA NA CZARNO KOTWA -WIELKOŚĆ I ROZSTAW ELEMENTÓW KOTWIĄCYCH WZGLĘD OBŁUCZEN KONSTRUKTORA

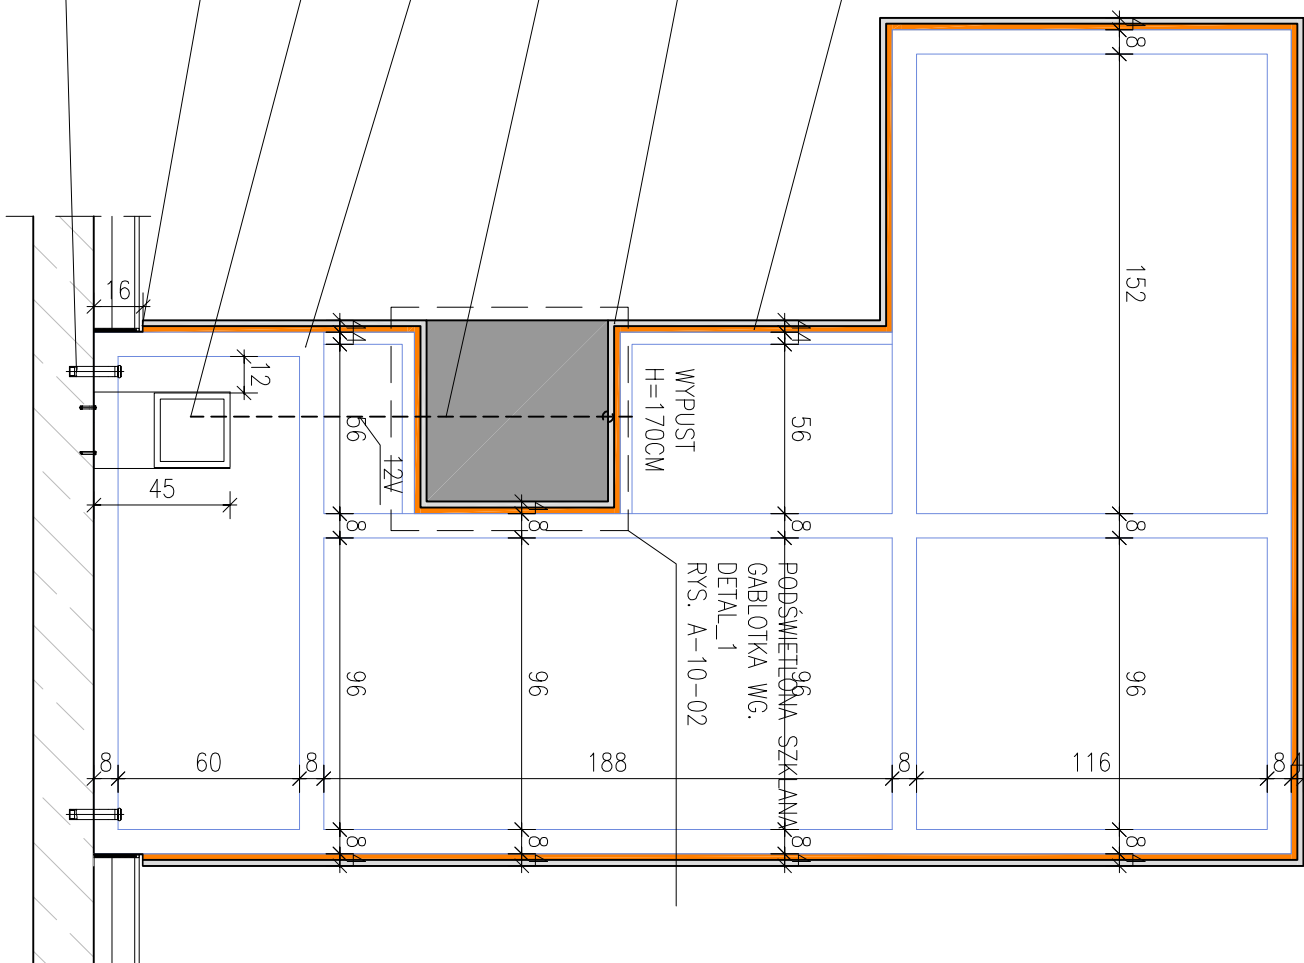

ELEMENT	C K2
PRZEKRÓJ	A-A

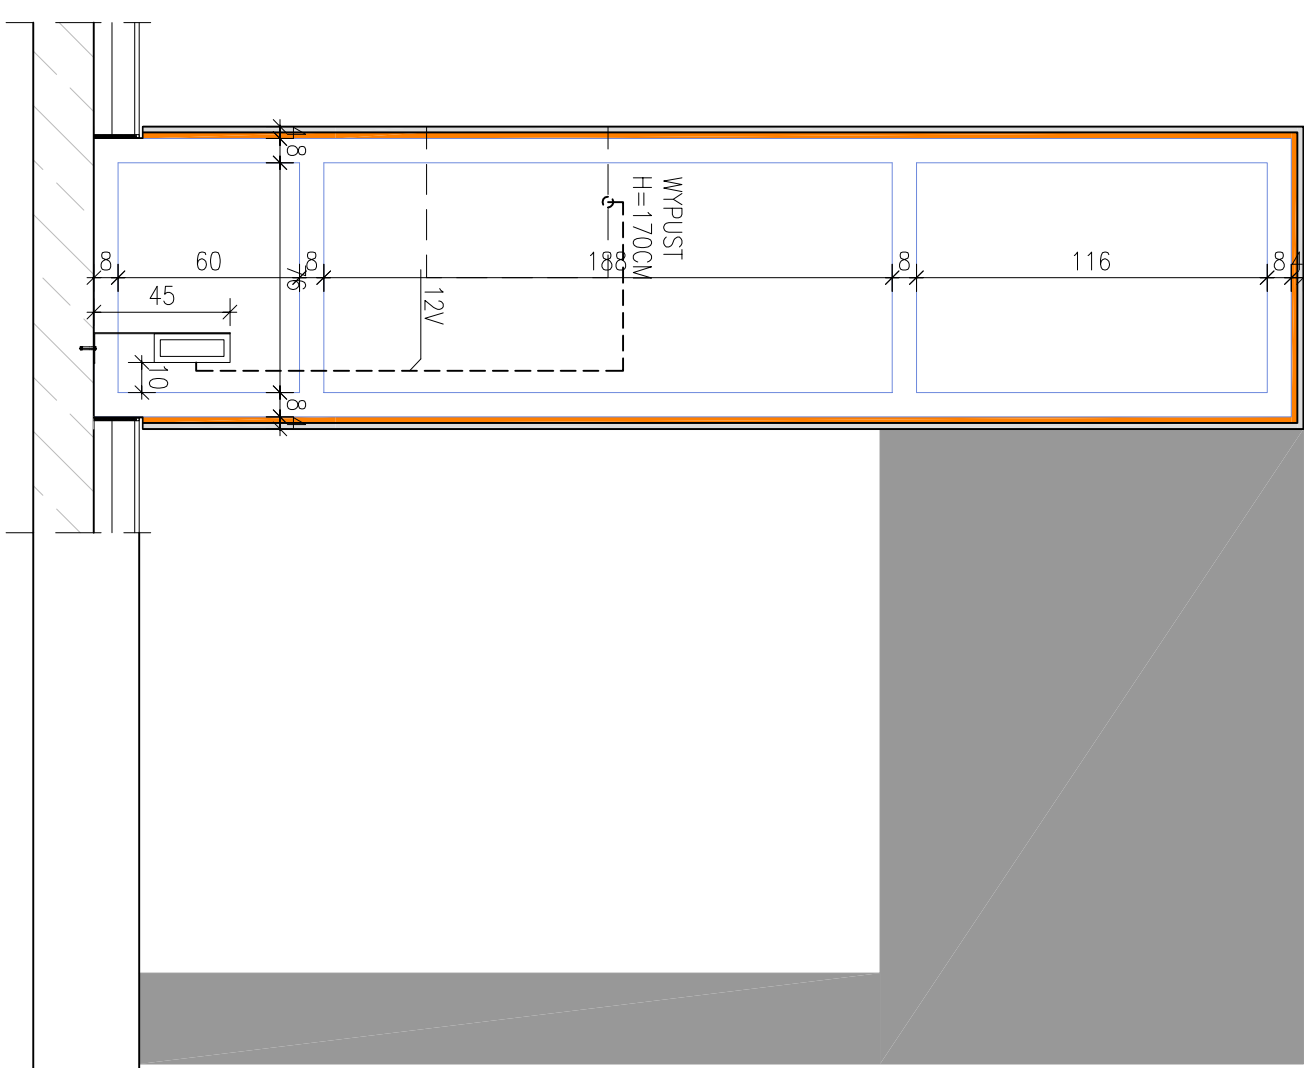

ELEMENT	C K2
PRZEKRÓJ	B-B

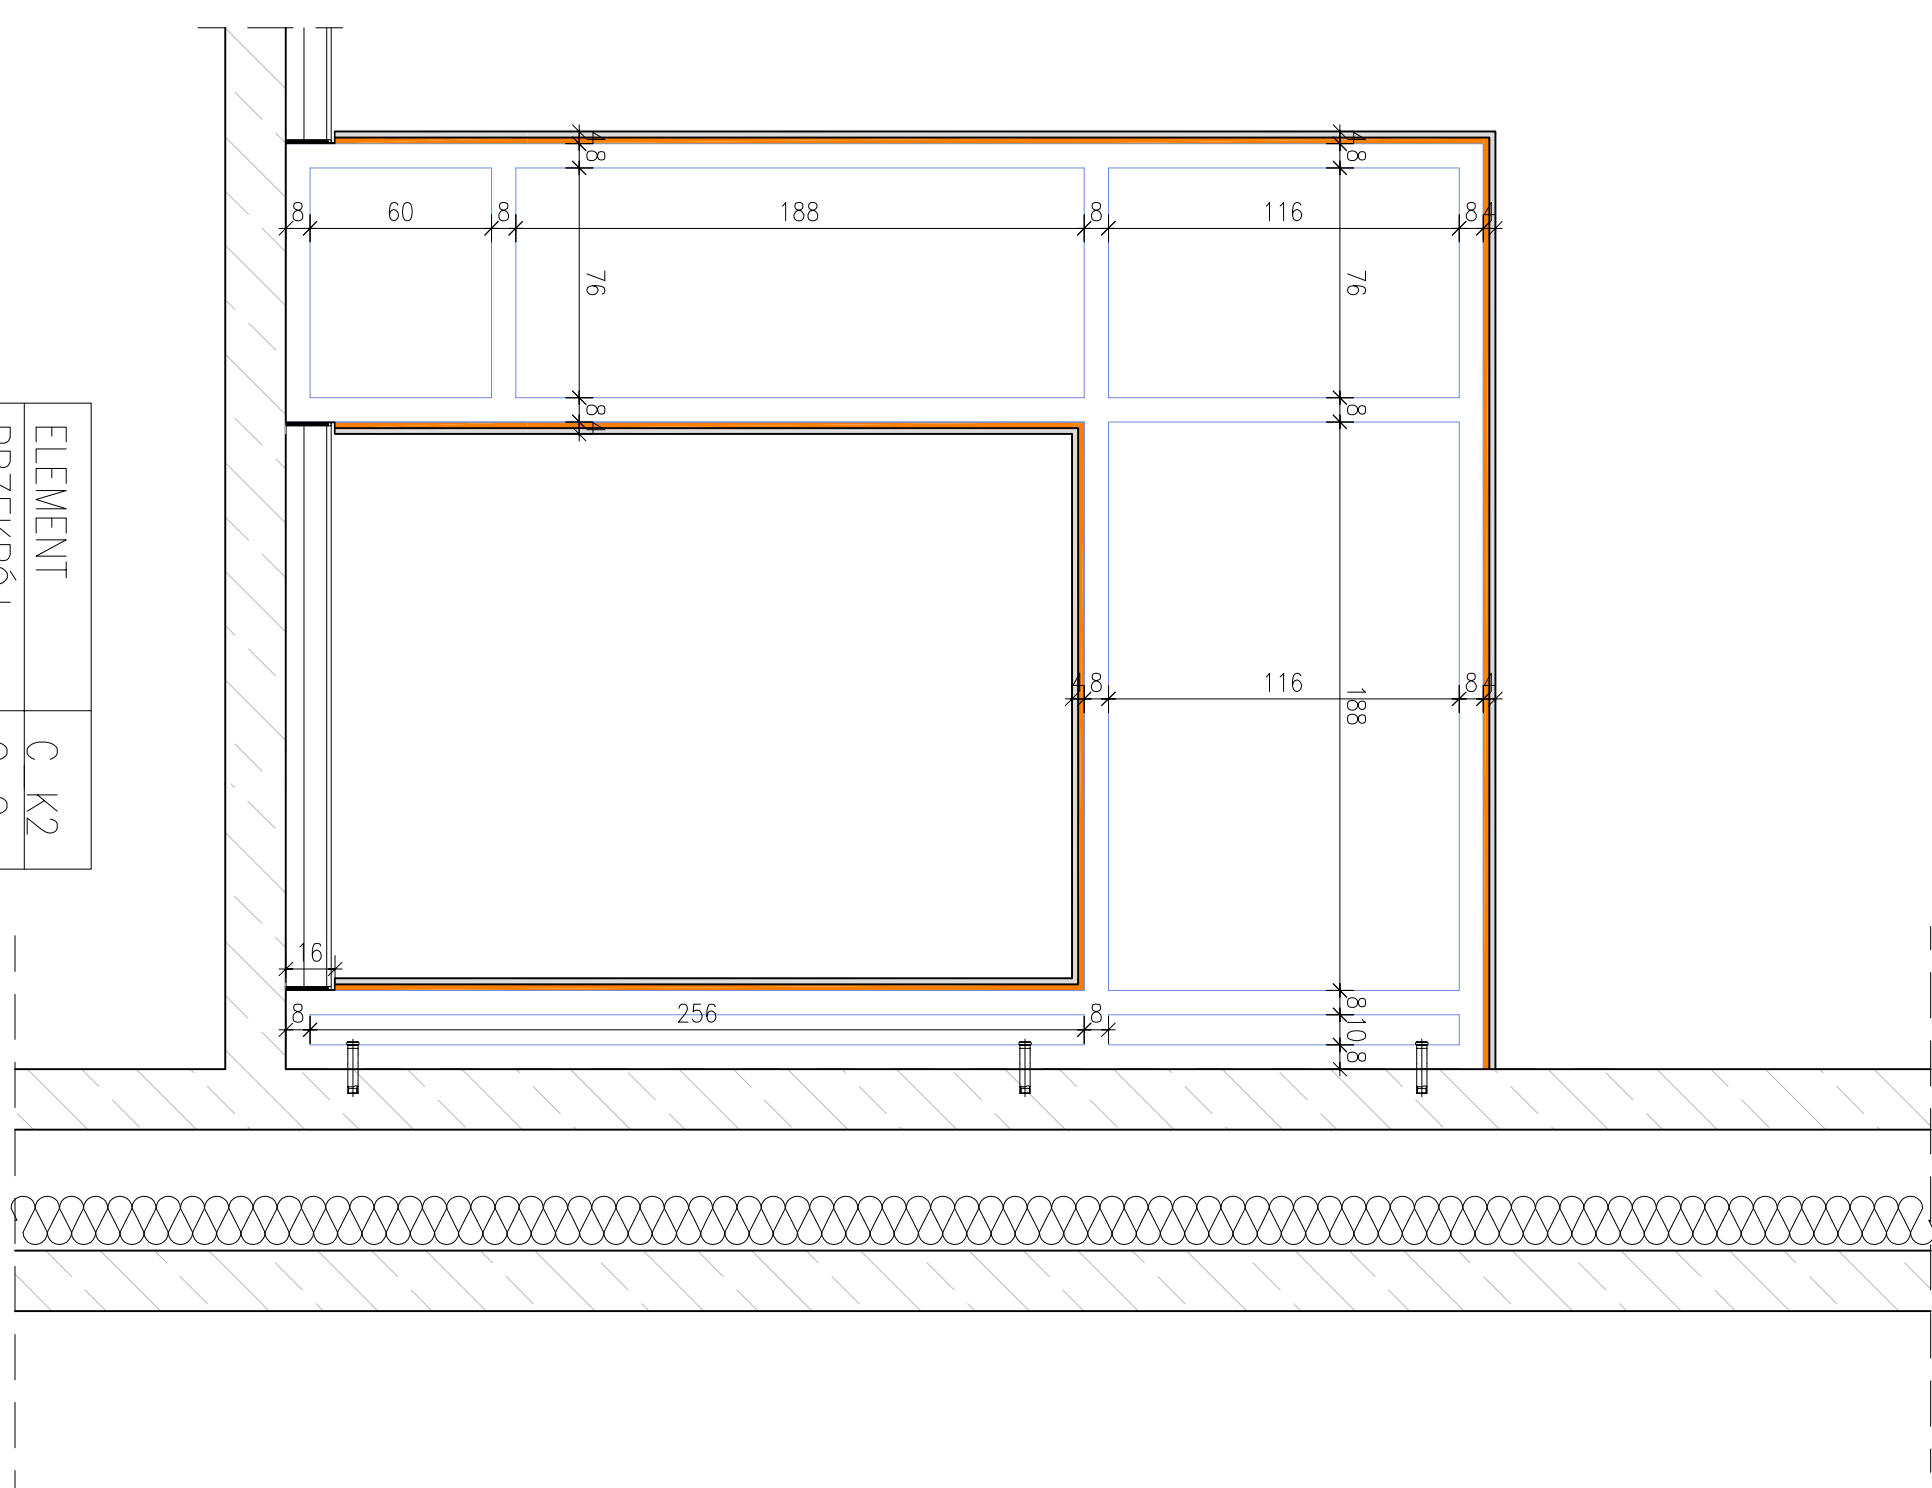

ELEMENT	C K2
PRZEKRÓJ	C-C

UWAGI

SKŁADANE GABLOTY WYKONANE WG.
DETAL. 1 RYS. A-1-102 (WYMIAR GABLOTY DOSTOSOWANY DO WYMIARU OTWORU W BRWIELE)
POSIEMNIOTANE GRAFERY NA FOLI WYKONANE WG.
DETAL. 1 RYS. A-1-043 (WYMIAR DOSTOSOWAĆ DO WIELKOŚCI FOTOGRAFII)
WPAISZCZONE MONITORY LCD WYKONANE WG.
DETAL. 2 RYS. A-1-043 (WYMIAR STAŁY)
OTWORZ REWIZIOWE WYKONANE WG.

SZCZEGÓLNA DO OGRANICZONEGO WGLADU WYKONANE WG
DETAL_4 RYS. A-10-03
DRUK SOLVENTOWY NA PCV WYKONANE WG.
DETAL_5 RYS. A-10-03
GENERALNY PROJEKTANT:

GENERALNY PROJEKTANT

NIZIO DESIGN INTERNATIONAL

MIROSLAW NIZIO

03-410 WARSZAWA

03-410 WARSZAWA

AUTOR::

arch. MIROSLAW NIZIO

DDPIS:

PROJEKTANT:

arch. BARTŁOMIEJ TERLIKOWSKI MA/085/0-

SPRAWDZAJĄCY:

arch. RAFAŁ SIERACZYŃSKI WA 027-0...

OPRACOWANIE:

arch. ŁUKASZ BONIEWSKI, arch. ANNA DERACH,

arch. AGATA KOLWAS, arch. SEBASTIAN KUCHARUK,

FAZA PROJEKTU

PROJEKT BUDOWLANO-WYKONAWCZY

TREŚĆ RYSUNKU

WYPOSAŻENIE POMIESZCZENIA I/C/01

SKALA:	DATA.
--------	-------

1:25	31-07-2009
------	------------

TEMAT:	BRANȚA:	GRUPA:	NR RYS.:	REWIZJA
--------	---------	--------	----------	---------

MWP A 09 11B 00